
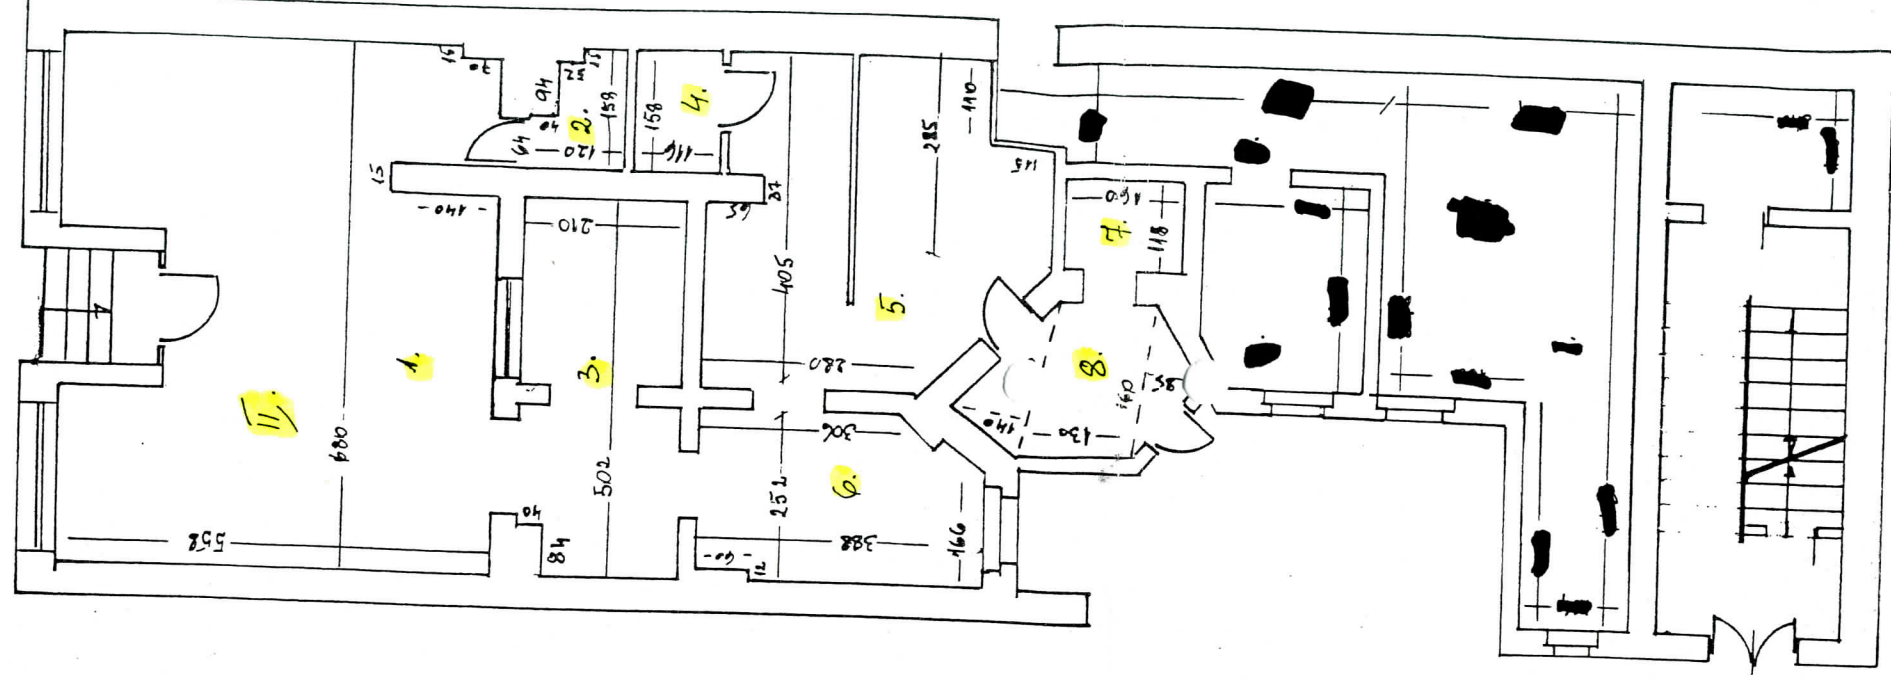


SKALA 1:100

RZUT PARTERU

5/N

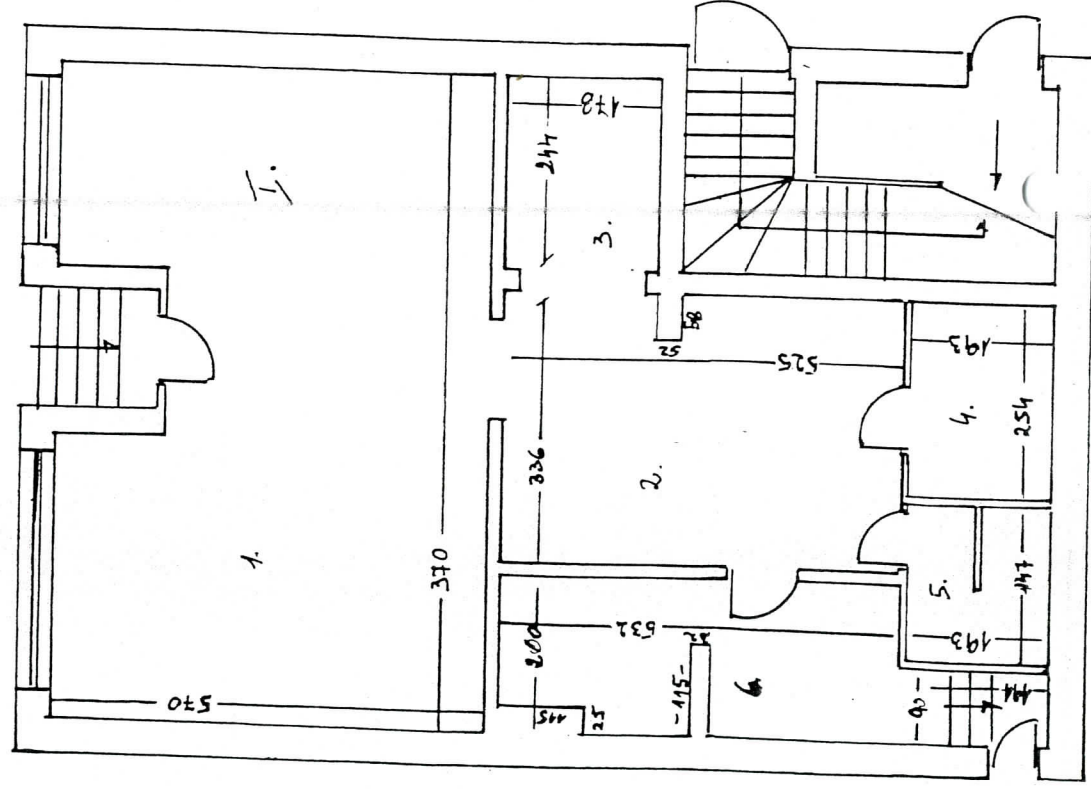

FRONT:

I. - lok. użytk. Nr 9

1. POM.	-	47,31 m ²
2. POM.	-	17,54 m ²
3. POM.	-	4,34 m ²
4. POM.	-	4,90 m ²
5. POM.	-	2,84 m ²
6. POM.	-	11,70 m ²
		<u>88,43 m²</u>

II. - lok. użytk. Nr 8

1. POM.	-	37,13 m ²
2. POM.	-	1,44 m ²
3. POM.	-	10,20 m ²
4. POM.	-	1,83 m ²
5. POM.	-	15,52 m ²
6. POM.	-	9,35 m ²
7. POM.	-	1,89 m ²
8. POM.	-	4,95 m ²
		<u>82,31 m²</u>

WYKONAŁA:

Za zgodność z oryginałem
Bytom, dnia 18.03.2026
Podpis O. Babulewicz

Inspektor d/s Technicznej
Dział Inwentaryzacji Zasobów

Aleja Bałemba

Technik Budowlany Upr. Bud. Nr 24/93