


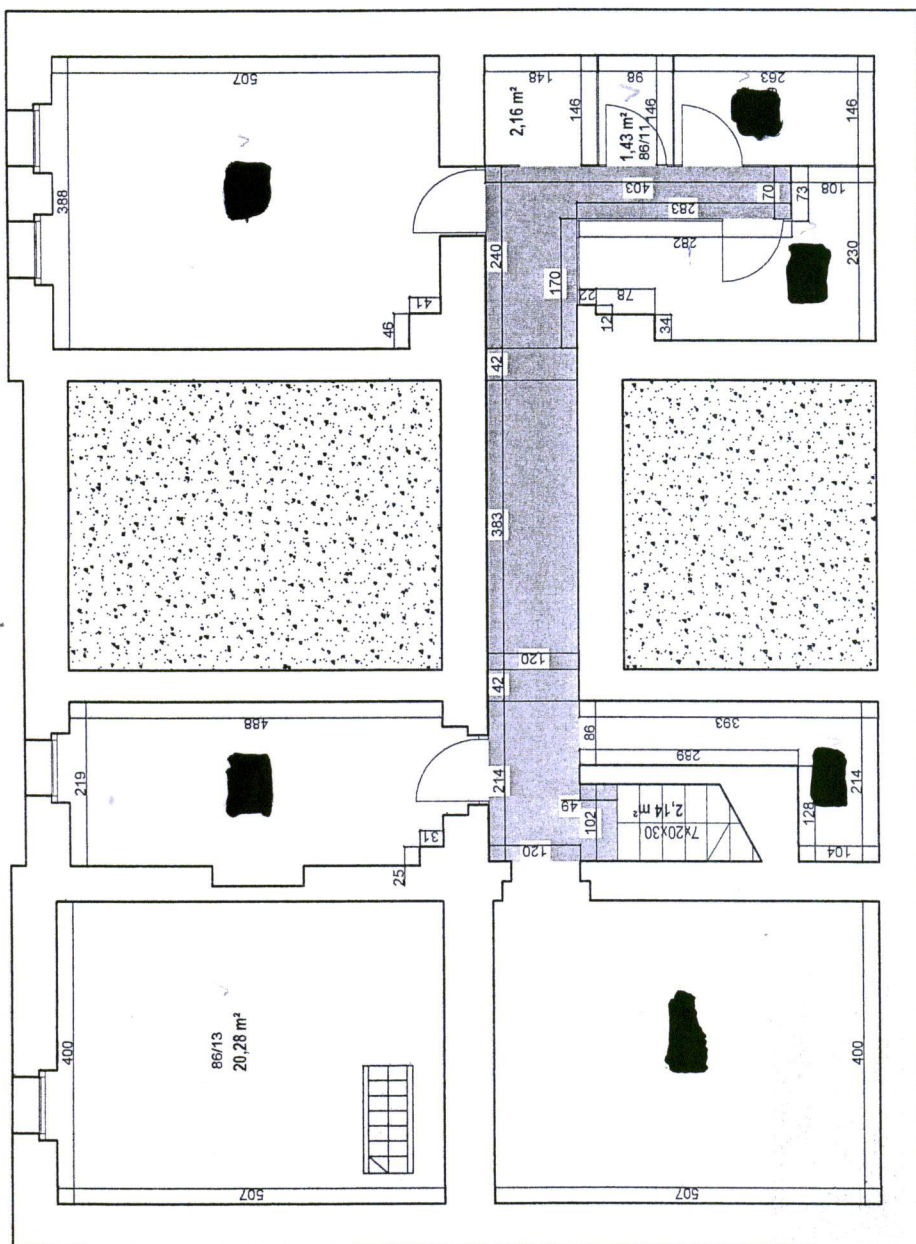

RZUT PIWNIC  
skala 1:100

**URZĄD MIEJSKI w BYTOMIU**  
Wydział Obrotu Nieruchomościami  
ul. Parkowa 2  
41-902 Bytom

ZA ZGODNOŚĆ Z ORYGINAŁEM  
Bytom, dnia 18. SIE. 2026  
Podpis Buz

- ☐ powierzchnia korytarzy piwnicznych - 12,52 m<sup>2</sup>  
klatka schodowa - 2,14 m<sup>2</sup>

Opracował: **inż. Tomasz Mrózek**  
UPRAWNIENIA BUDOWLANE  
SIK/2072/QWOK/08  
do kierowania robotami budowlanymi  
bez ograniczeń w specjalności  
konstrukcyjno-budowlanej

"MT" Usługi Inżynieryjno-Budowlane Tomasz Mrózek  
ul. Długa 24, 44-100 Gliwice, tel. +48 692 318 459

[www.mt-budo.com/jvnp/](http://www.mt-budo.com/jvnp/)

Obiekt: Budynek mieszkalno-usługowy, ul. Piekarska 86  
41-902 Bytom Śródmieście

Opracowanie: Inwentaryzacja lokali mieszkalnych i użytkowych wraz z pomieszczeniami przynależnymi


Temat rysunku: inwentaryzacja stanu istniejącego  
- rzut piwnic

|       |       |
|-------|-------|
| skala | 1:100 |
|-------|-------|

|      |            |
|------|------------|
| data | 19.06.2024 |
|------|------------|

Nr rys. 1-00

RZUT PARTERU  
skala 1:100

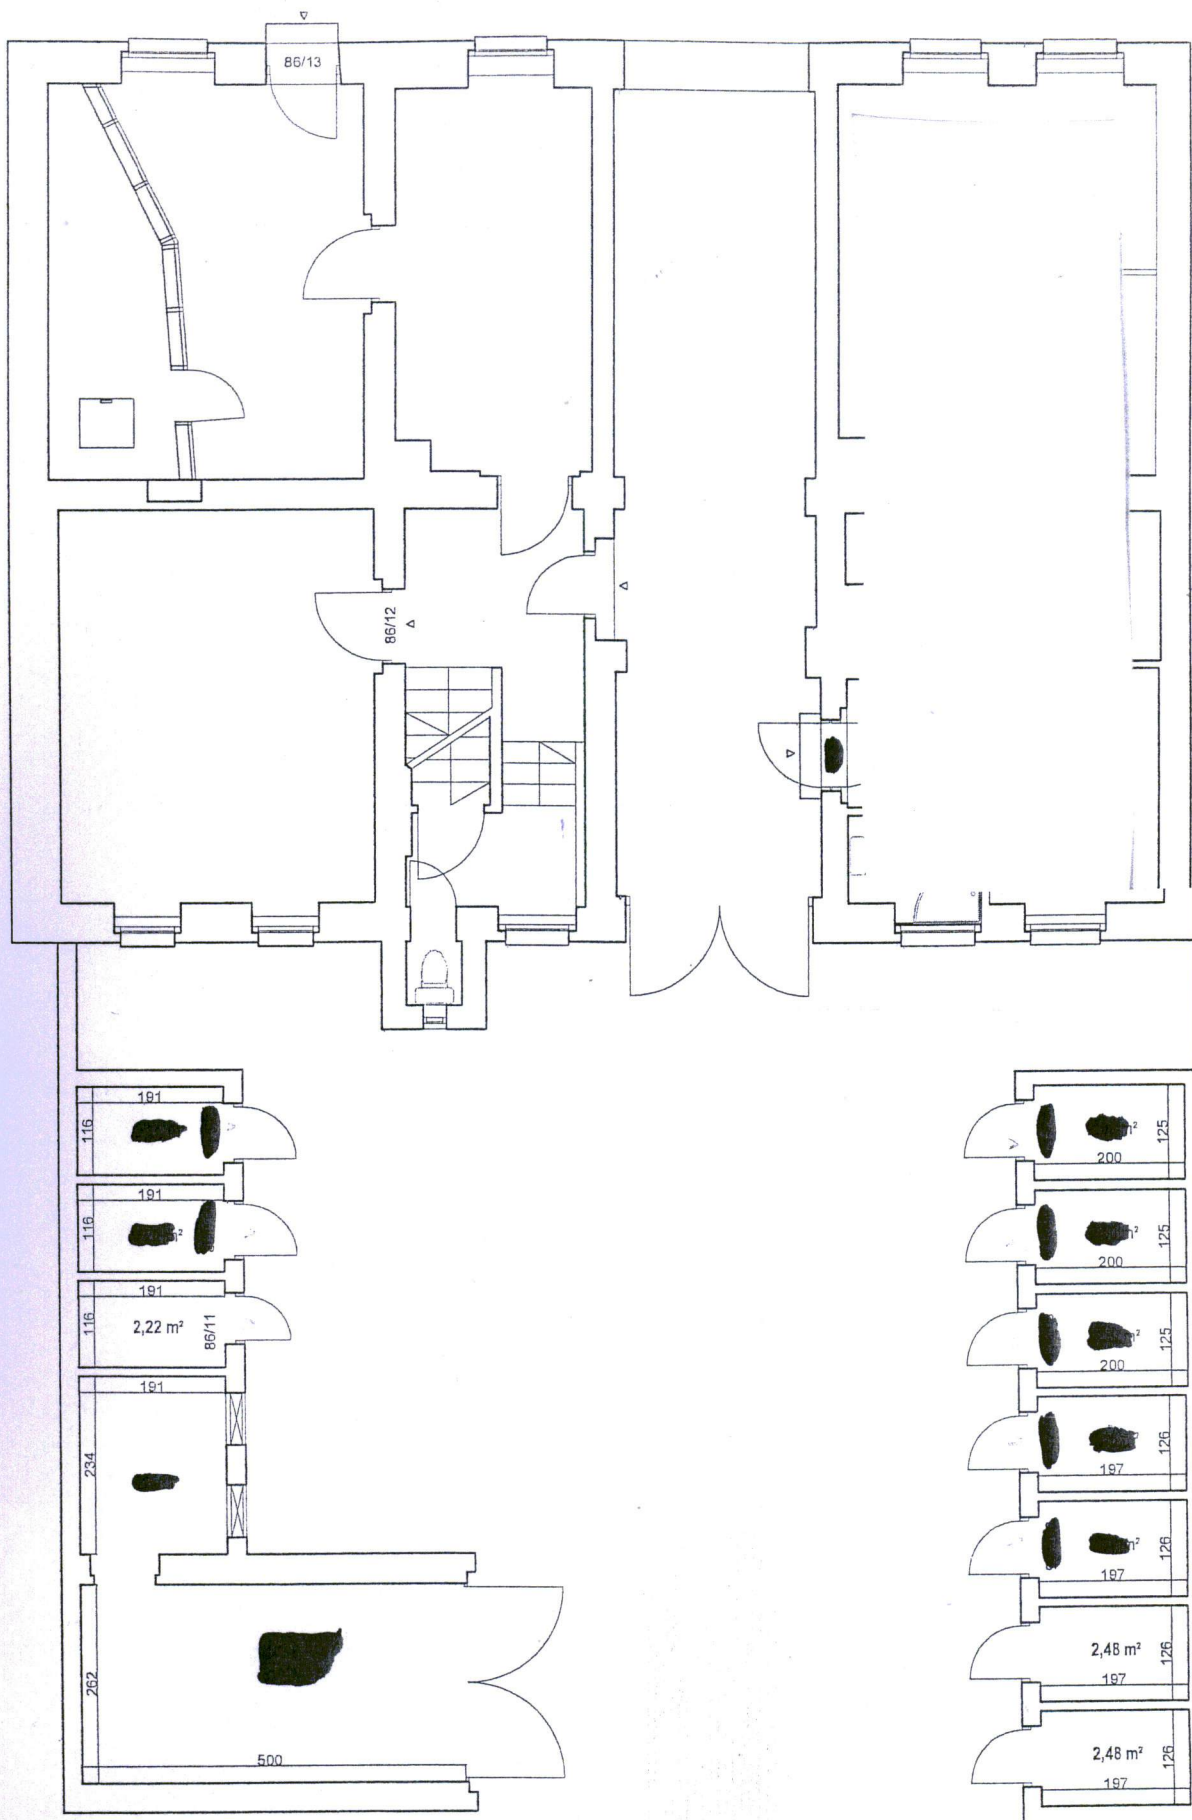

**URZĄD MIEJSKI w BYTOMIU**

Wydział Obrotu Nieruchomościami

ul. Parkowa 2

41-902 Bytom

ZA ZGODNOŚĆ Z ORYGINAŁEM

Bytom, dnia **1.8. SIE. 2026**

Podpis **BWO**

Opracował:  
**inż. Tomasz Mrózek**  
UPRAWNIENIA BUDOWLANE  
SLK/2072/OWOK/08  
do kierowania robotami budowlanymi  
bez ograniczeń w specjalności  
konstrukcyjno-budowlanej

skala 1:100

data 19.06.2024



"MT" Usługi Inżynieryjno-Budowlane Tomasz Mrózek  
ul. Długa 24, 44-100 Gliwice, tel. +48 692 318 459

www.mt-budownictwo.pl

Obiekt: Budynek mieszkalno-usługowy, ul. Piekarska 86  
41-902 Bytom Śródmieście

Opracowanie: Inwentaryzacja lokali mieszkalnych i użytkowych wraz  
z pomieszczeniami przynależnymi


Temat rysunku: Inwentaryzacja stanu istniejącego  
- rzut parteru - komórki zewnętrzne i garaż

Nr rys.

I-01a



RZUT STRYCHU  
skala 1:100

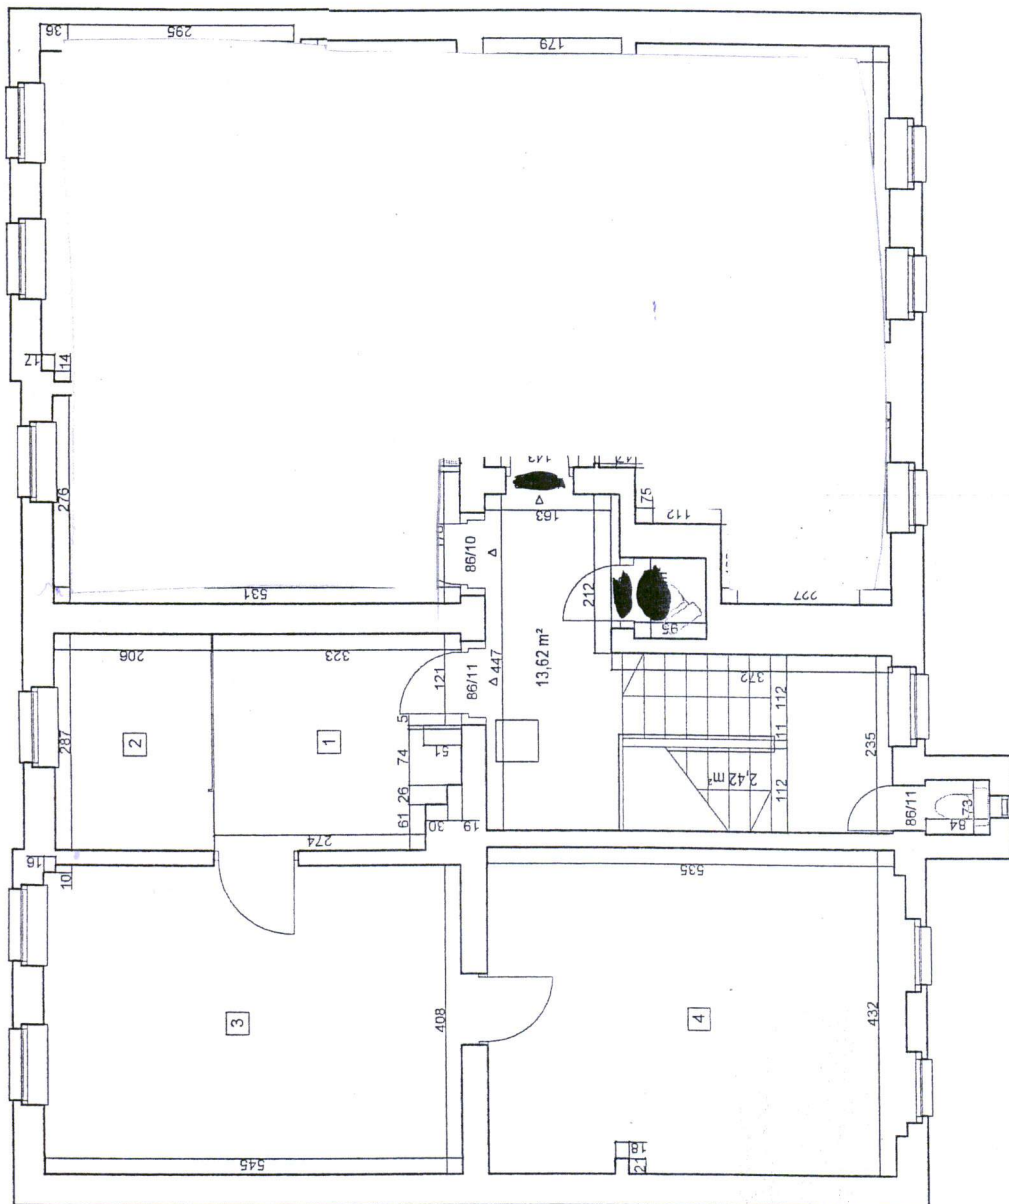

ul. Piekarska 86/11

- 1 kuchnia - 8,92 m²
- 2 pokój - 5,91 m²
- 3 pokój - 22,24 m²
- 4 pokój - 23,12 m²

SUMA = 60,19 m²  
przynależne WC  
na półpiętro - 0,61 m²

URZĄD MIEJSKI w BYTOMIU  
Wydział Obrotu Nieruchomościami  
ul. Parkowa 2  
41-902 Bytom

ZA ZGODNOŚĆ Z ORYGINAŁEM  
Bytom, dnia 18.08.2025  
Podpis *[Signature]*

Inwentaryzacja wykonana w oparciu o: 27/02/2012 Inwentaryzacja  
Pracowni 86/11 ul. Piekarska 86/11 Bytom

"MT" Usługi Inżynierino-Budowlane Tomasz Mrózek  
ul. Długa 24, 44-100 Gliwice, tel. +48 692 318 459  
www.mt-budowlane.pl



Obiekt: Budynek mieszkalno-usługowy, ul. Piekarska 86  
41-902 Bytom Śródmieście

Opracowanie: Inwentaryzacja lokali mieszkalnych i użytkowych wraz  
z pomieszczeniami przynależnymi  
Temat rysunku: Inwentaryzacja stanu istniejącego

Nr rys. I-04

Opracował: inż. Tomasz Mrózek  
UPRAWNIENIA BUDOWLANE  
SUK/2072/OWOK/08  
do kierowania robotami budowlanymi  
bez ograniczeń w specjalności  
konstrukcyjno-budowlanej

skala 1:100  
data 19.05.2024