


ul. Łagiewnicka 33, Bytom
rzut parteru - skala 1:100

URZĄD MIEJSKI w BYTOMIU
Wydział Obrotu Nieruchomościami
ul. Parkowa 2
41-902 Bytom
ZA ZGODNOŚĆ Z ORYGINAŁEM
Bytom, dnia 01. WRZ. 2025
Podpis

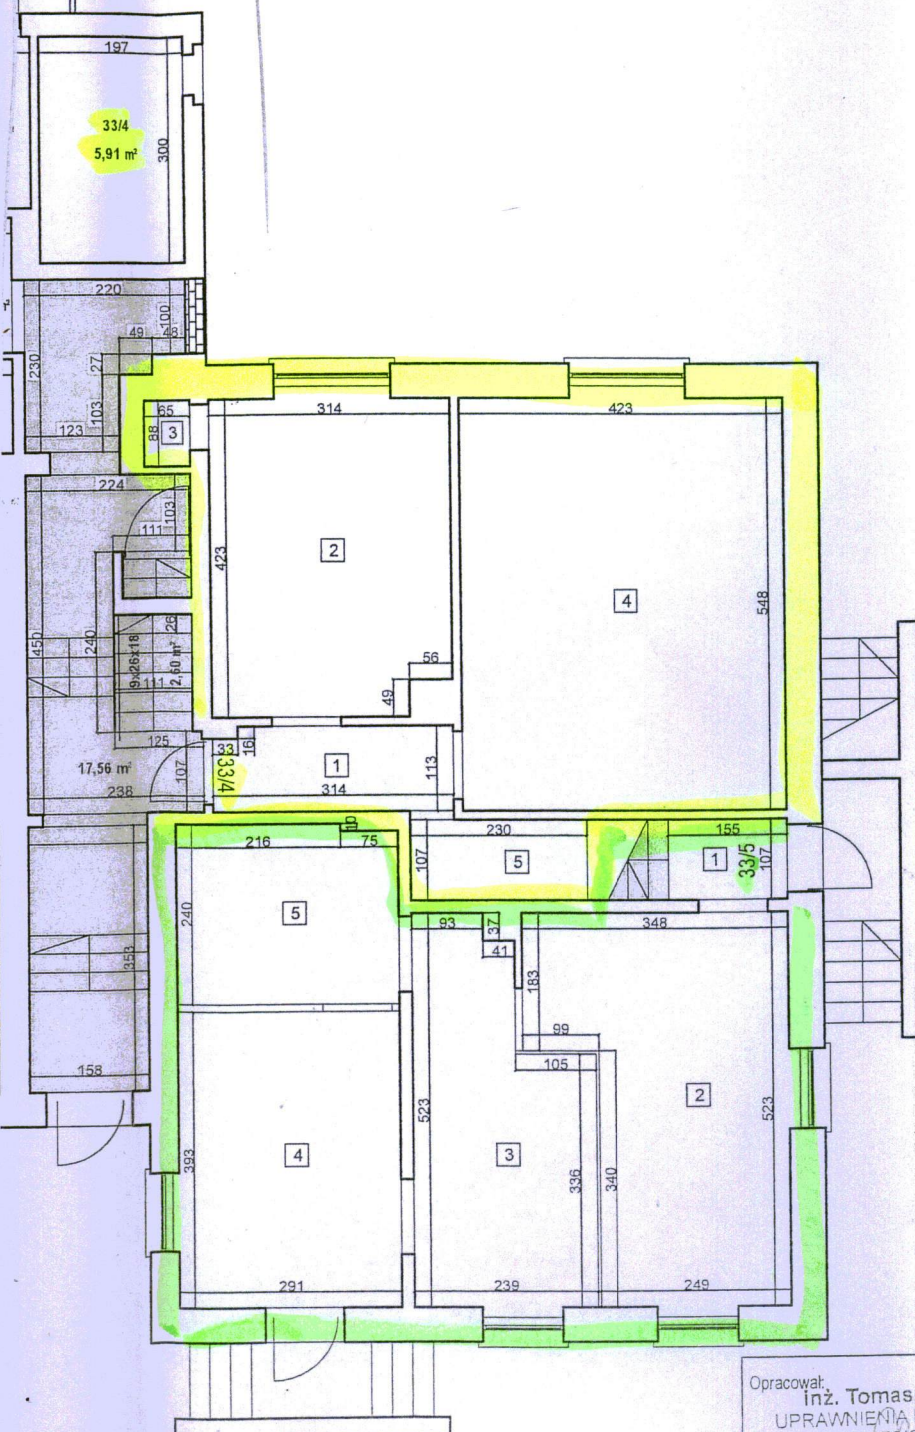

ul. Łagiewnicka 33/4

- 1 przedpokój - 3,50 m²
- 2 kuchnia - 13,01 m²
- 3 spiżarnia - 0,57 m²
- 4 pokój - 23,18 m²
- 5 WC - 2,46 m²

SUMA = 42,72 m²

ul. Łagiewnicka 33/5

- 1 przedpokój + klatka schodowa - 5,26 m²
- 2 kuchnia - 14,83 m²
- 3 pokój - 10,38 m²
- 4 pokój - 11,44 m²
- 5 WC - 6,90 m²
- 6 pom. gospodarcze - 1,99 m²
- 7 pokój - 24,74 m²
- 8 korytarz - 1,08 m²

SUMA = 76,62 m²

I piętro

Opracował:
inż. Tomasz Mrózek
UPRAWNIENIA BUDOWLANE
SLK/2072/OWOK/08
do kierowania robotami budowlanymi
bez ograniczeń w specjalności
konstrukcyjno-budowlanej



"MT" Usługi Inżynieryjno-Budowlane
ul. Długa 24, 44-100 Gliwice,
www.mt-budownictwo.pl

Obiekt: Budynek mieszkalny wielorodzinny, ul. Łagiewnicka 33, Bytom

skala	1:100	Opracowanie: Inwentaryzacja lokali mieszkalnych wraz z pomieszczeniami przynależnymi
data	21.07.2023	Temat rysunku: inwentaryzacja stanu istniejącego - rzut parteru