

- 14 -

Dentist Zoltan

Upt. B. H. 1911

LOKAL 13
51,01 m²

51,01

pl. Sikorskiego 8/13 - oficyna lewa III piętro

Wydział Obrót Nieruchomościami

Bytom, dnia 18.11.2026

13th

int. Andrzej Kozłus


Mr. Bud. 261/32
Mr. Rel. 2510

BULOSEWIS	Z.U.H.	Sp. z o.o.	ul. Kościuszki 31,	41-500 Chodzież	tel. (022) 241 27 51 fax 241 27 52
Sparaczk:	Agnieszka Wilk	Mazna pitna U.K. Miłom	Dobra	29 00 008	Głęb. I. EPR
Smardzik:	inż. Andrzej Korzus	upravn. bud. nr 261/83;	nr rej. 1.3510		

BYTOM

RZUT III PIETHA

INWENTARYZACJA POWIERZCHNIOWA


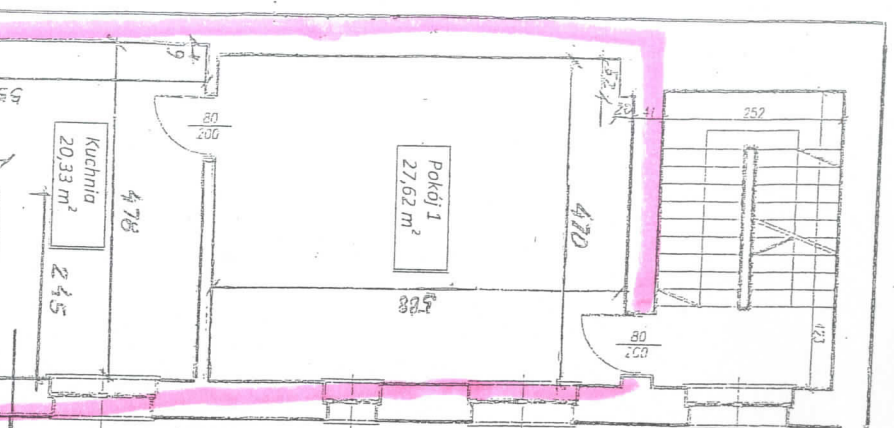


LOKAL 12	
Rodzaj pom.	Pu [m²]
Pokój 1	27,62
Kuchnia	20,33
Łazienka	5,47
Pokój 2	18,21
Suma pow.	71,63

INWENTARYZACJA
LOKALU MIESZK. NR 12
ZGODNA ZE STANEM
ISTNIEJĄCYM

1 09 2023


mgr inż. ANDRZEJ KANIA
ul. Parkowa 2
w. specjalności architektura i inżynieria budowlana

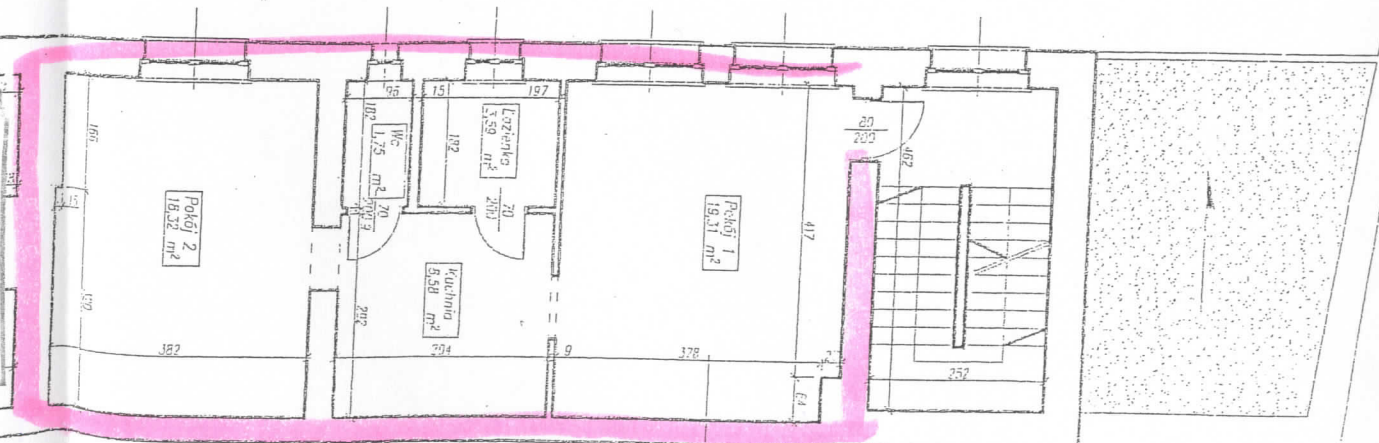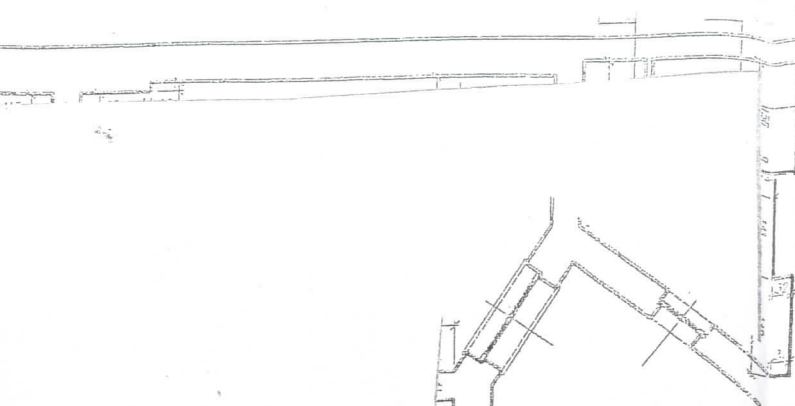

LOKAL 17
71,63 m²

URZĄD MIEJSKI w BYTOMIU
Wydział Opieku Nieruchomościami
ul. Parkowa 2
41-902 Bytom

ZA ZGODNOŚĆ Z PRZYGNAŁEM
Bytom, dnia 18.09.2026
Podpis *[Signature]*

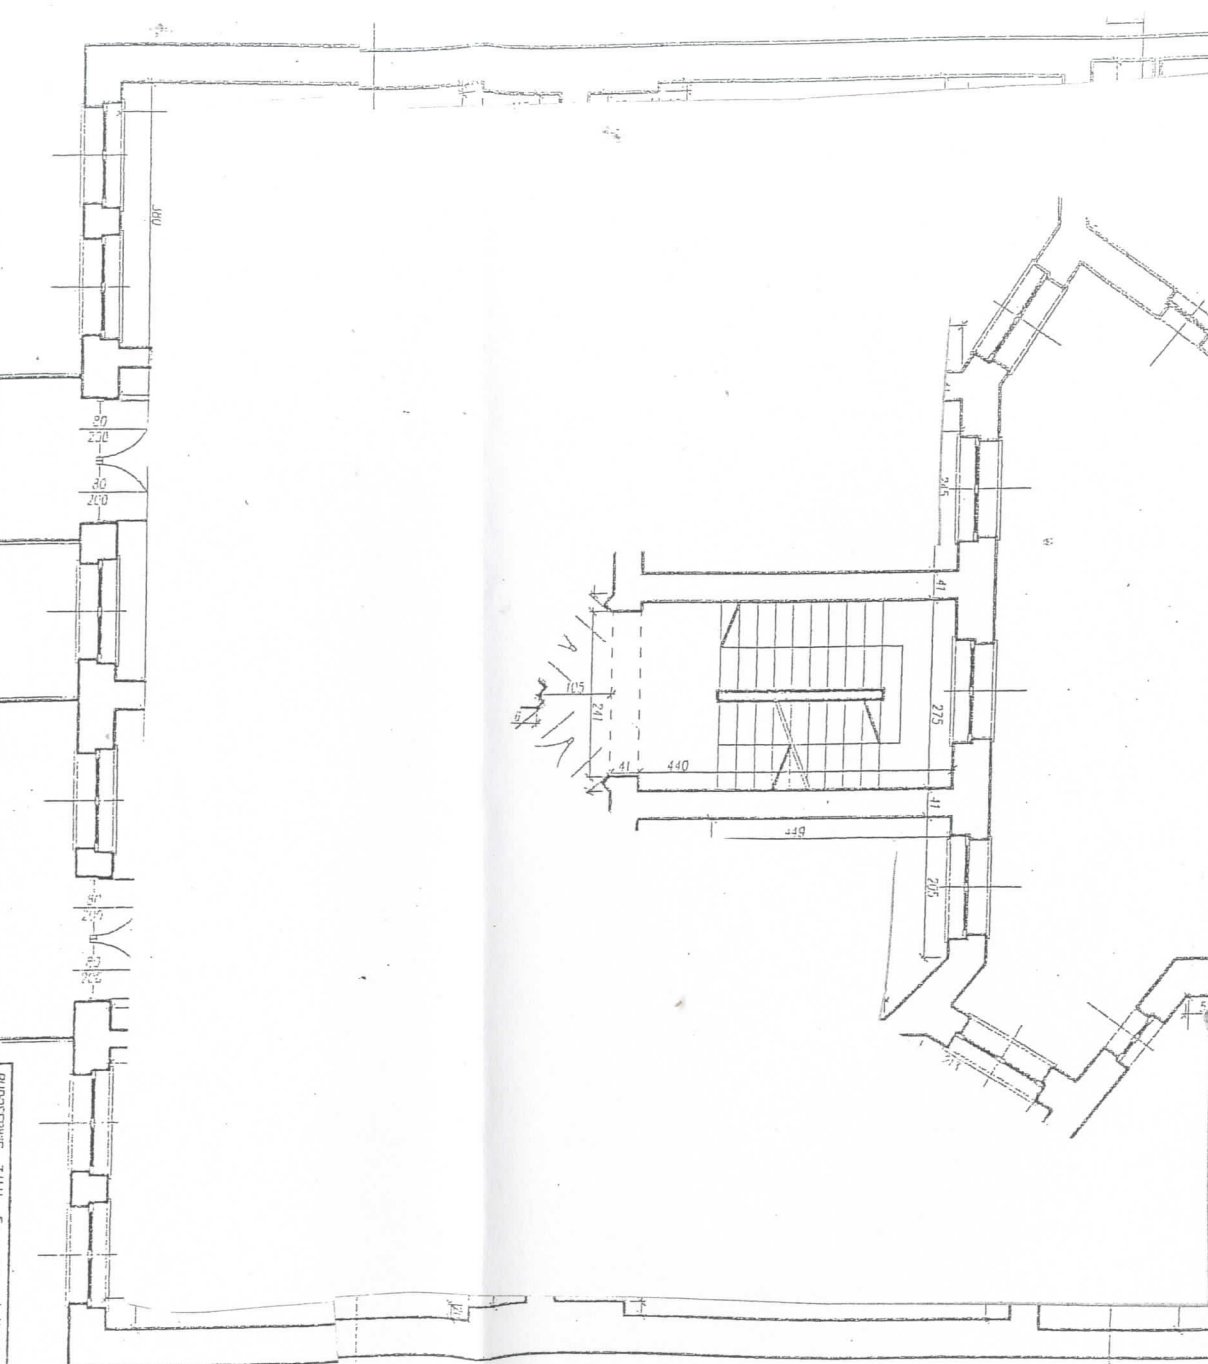


mgr inż. Andrzej Korzus
ul. Parkowa 2
ul. Parkowa 2
ul. Parkowa 2

BUDOWLANA ZUL. Sp. z o.o. ul. Kiełbasowa 11, 41-500 Głogów, tel. (034) 241 24 51 do 7		BUDOWLANA ZUL. Sp. z o.o. ul. Kiełbasowa 11, 41-500 Głogów, tel. (034) 241 24 51 do 7	
Sporządził: Agnieszka Wile		Data: 18.09.2026	
Sporządził: inż. Andrzej Korzus		Data: 18.09.2026	
Bytom, bud. nr 26/72, nr rej. 13510		Data: 18.09.2026	
BYTOM		RZUT II PIĘTRA	
Plac Sikorskiego 8		BUDOWLANA ZUL. Sp. z o.o. ul. Kiełbasowa 11, 41-500 Głogów, tel. (034) 241 24 51 do 7	

Grupa 3, Bytom, ul. Parkowa 2
NIP 628 004 0342 9400 07000000
D. Parkowa 2, Bytom, ul. Parkowa 2
ul. Armii Krajowej 64B, 41-000 Bytom
Punktu Obsługi Mieszkańców nr 1
P.O. Kierownika
Andrzej Stefanik
20 STY. 2023

Poprawka do inwentaryzacji budynku WM przy pl. Sikorskiego 8 w Bytomiu – dotyczy gminnego lokalu mieszkalnego nr 16 oficyna prawa – I piętro				
symbol	powierzchnia pokoi – m ²	symbol	powierzchnia pozostałych – m ²	powierzchnia pomieszczeń
POKÓJ Z ANEKSEM KUCHENNYM	19,73	łazienka	3,47	5,18
Razem – m ²	19,73	W.C.	1,71	24,91
MIESZKALNEGO OGÓŁEM – m ²				

LOKAL 16
24,91 m²

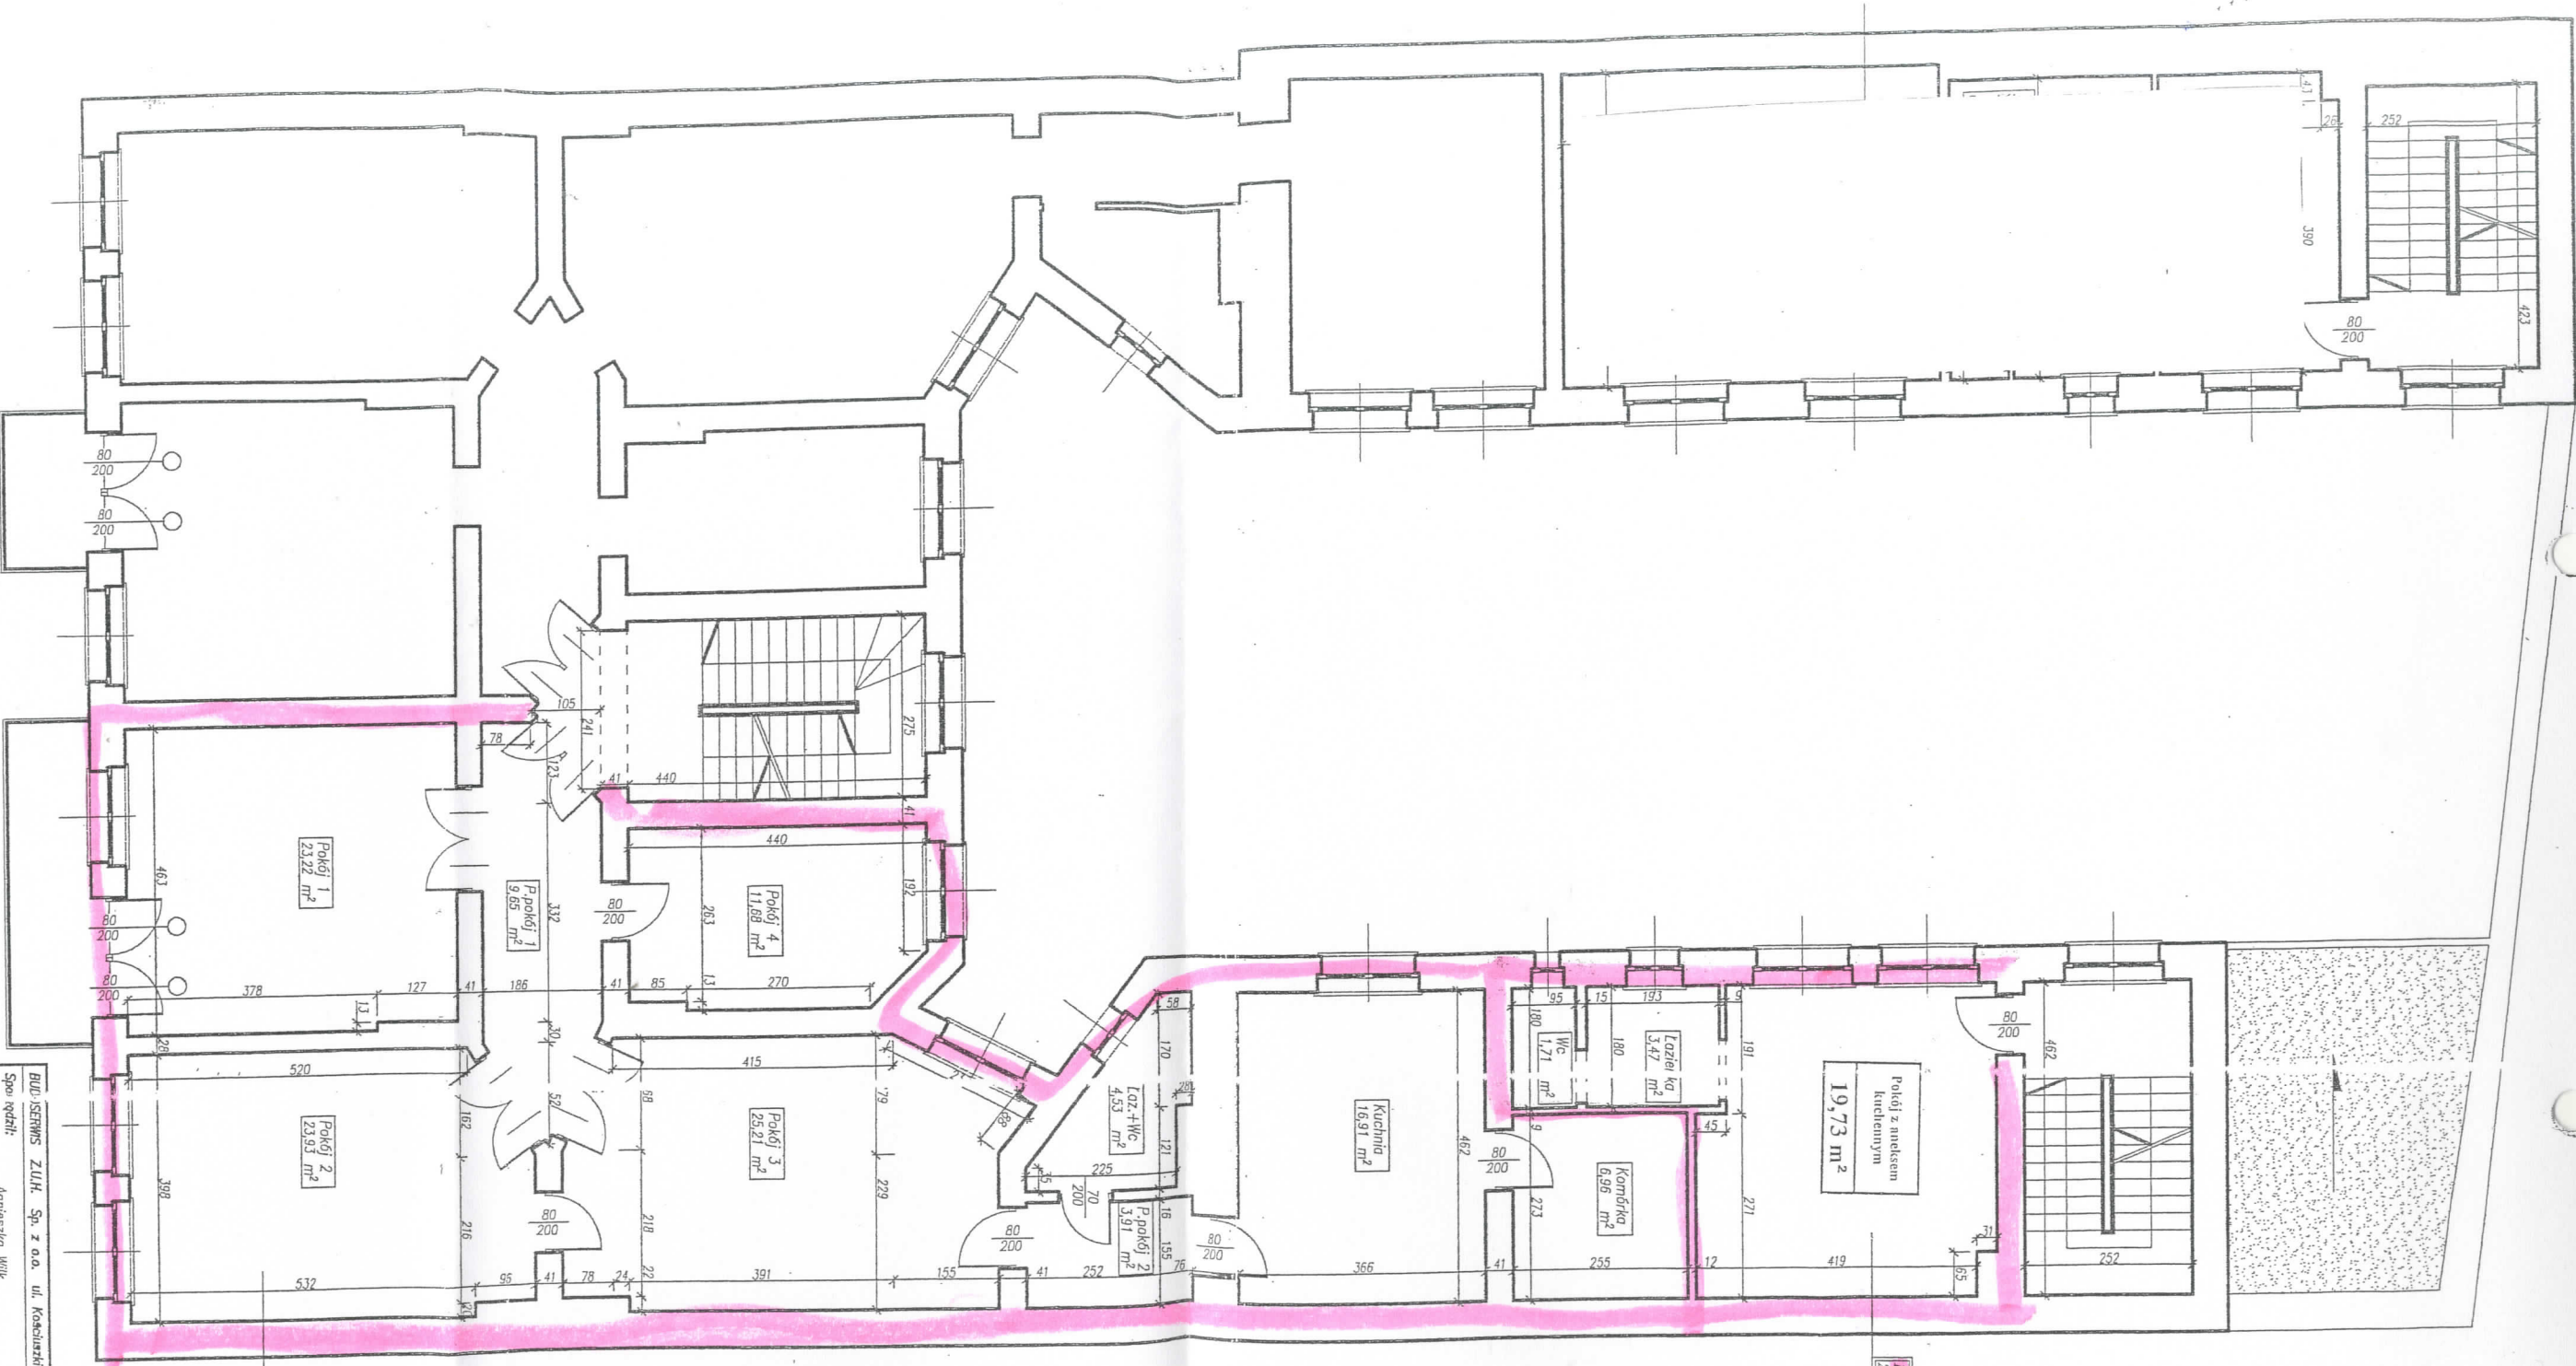

URZĄD MIEJSKI w BYTOMIU
Wydział Obrótu Nieruchomościami
ul. Parkowa 2
41-902 Bytom

ZA ZGODNOŚĆ Z ORYGINAŁEM
Bytom, dnia 18. SIE. 2026.
Podpis *B. A.*

inż. Andrzej Korzus
upr. bud. nr 267/82
nr rej. 13510

LOKAL 3
126,00 m²

BUD. ISERNIS ZULH. Sp. z o.o. ul. Koszaliński 31, 41-500 Chorzów tel. (32) 241 24 51 do 7			
Spół. rdz.:	Agneszka Wilk	Nazwa piku	Stado
Spół. wdz.:	inż. Andrzej Korzus	upr. bud. nr 267/82; nr rej. 13510	1:100
BYTOM		RZUT I PIĘTRO	
ul. Sikorskiego 8		INWENTARYZACJA POWIERZCHNIOWA	
		Nr 2	

20 STY. 2023


stan obecny

Poprawka do inwentaryzacji budynku gminnego przy pl. Sikorskiego 8 A w Bytomiu			
- dotyczy lokalu użytkowego nr 24			
oficyna prawa - parter, poddasze			
symbol pomieszczenia	symbol pomieszczenia - pomieszczenia pozostałych - m ²	17,03	0,00
1			
Razem - m ²	17,03	Razem - m ²	0,00
POWIERZCHNIA UŻYTKOWA LOKALU		17,03	
UŻYTKOWEGO OGÓŁEM - m ²		17,03	
Powierzchnia piwnicy - m ² :		0,00	

LOKAL 15
49,99 m²

20 STY. 2023

[Signature]
Funkcyjny Specjalista nr 1

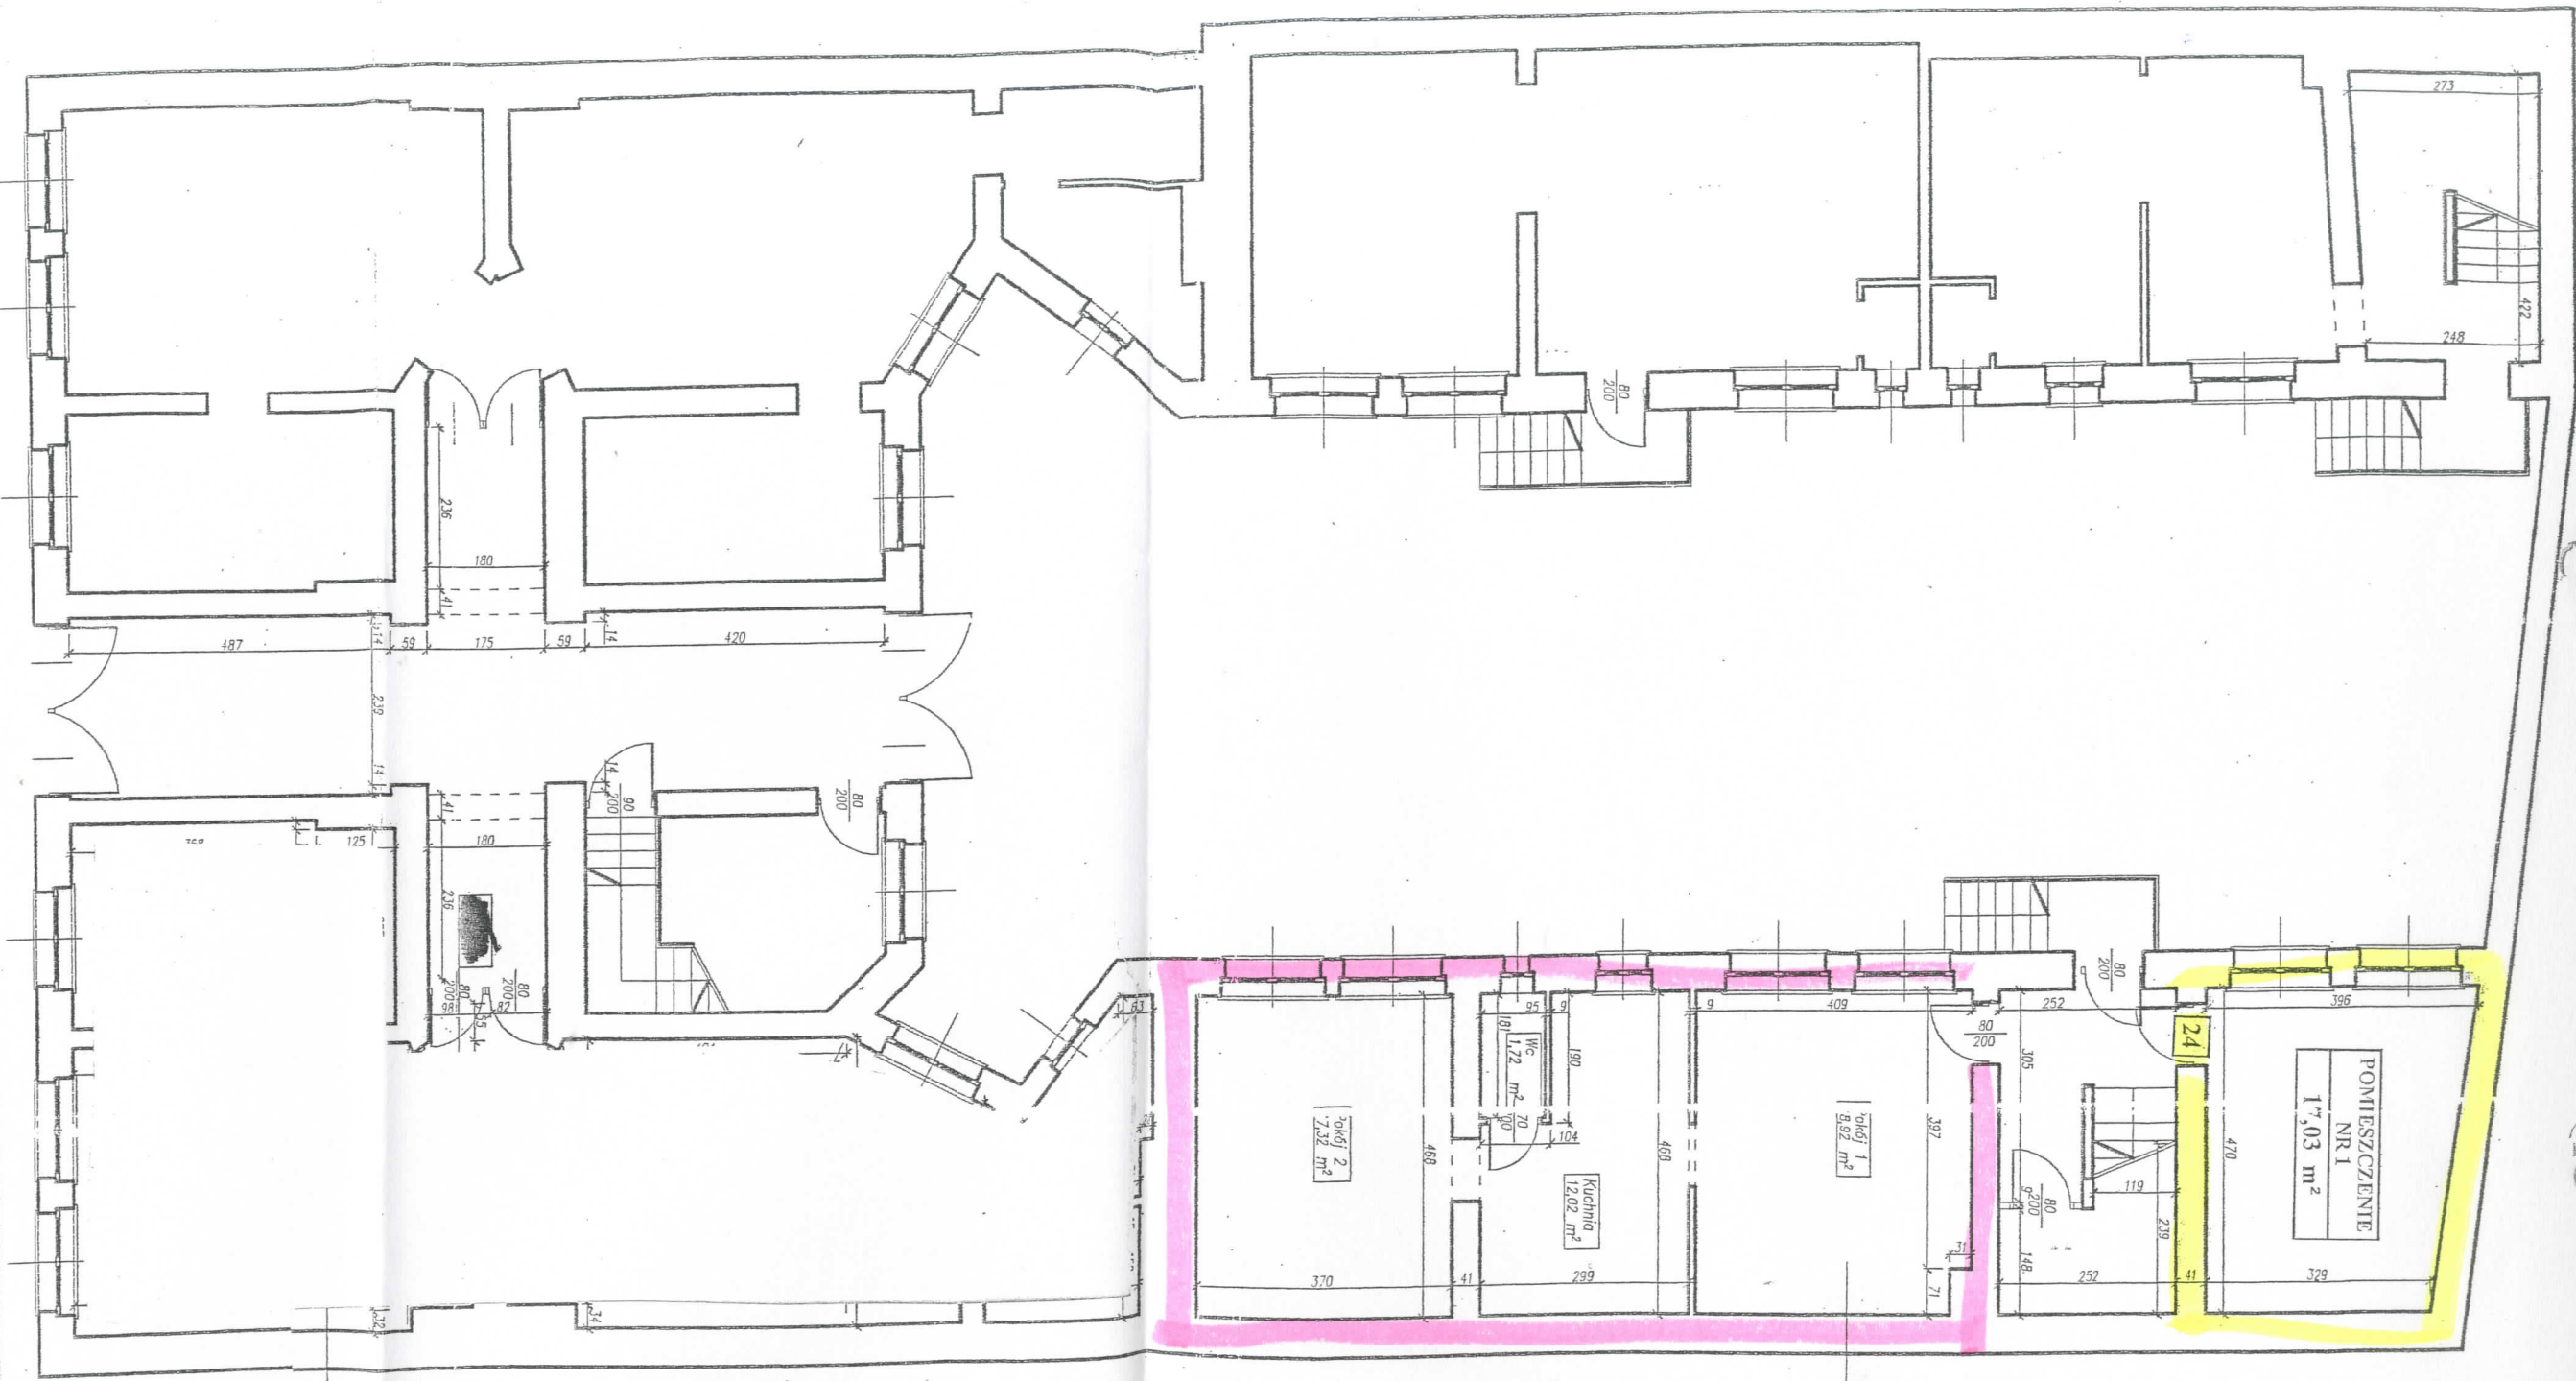

URZĄD MIEJSKI w BYTOMIU
Wydział Obrotu Nieruchomościami
ul. Parkowa 2
41-902 Bytom

ZA ZGODNOŚĆ Z ORYGINAŁEM
Bytom, dnia **18. STC. 2026**
Podpis *[Signature]*

inż. Andrzej Korzus
upr. bud. nr 241/82
nr rej. 13510

BUDOSERNIS	ZLUH, Sp. z o.o., ul. Kościuszki 31, 41-500 Chorzów tel. (033) 241 24 51 do 7	Data 29/05/09	Skala 1:100
Sprowadzi	Agnieszka Wilk		
Sprowadzi	inż. Andrzej Korzus	upr. bud. nr 241/82; nr rej. 13510	
BYTOM Plac Sikorskiego 8		RZUT PARTERU	
INWENTARYZACJA POWIERZCHNIOWA		Nr op.	


2023-01-20

stan obecny

Poprawka do inwentaryzacji budynku gminnego przy pl. Sikorskiego 8 A w Bytomiu			
- dotyczy garażu nr 23			
oficyna prawa - sutereny			
symbol	powierzchnia pomieszczenia - m ²	symbol	powierzchnia pomieszczenia - m ²
garaż nr 23	16,31	-	0,00
Razem - m ²	16,31	Razem - m ²	0,00
POWIERZCHNIA UŻYTKOWA GARAZU	OGÓŁEM - m ²	16,31	16,31

20 STY. 2023

Andrzej Stefanik
Punktu Opłat w miejscach nr 1

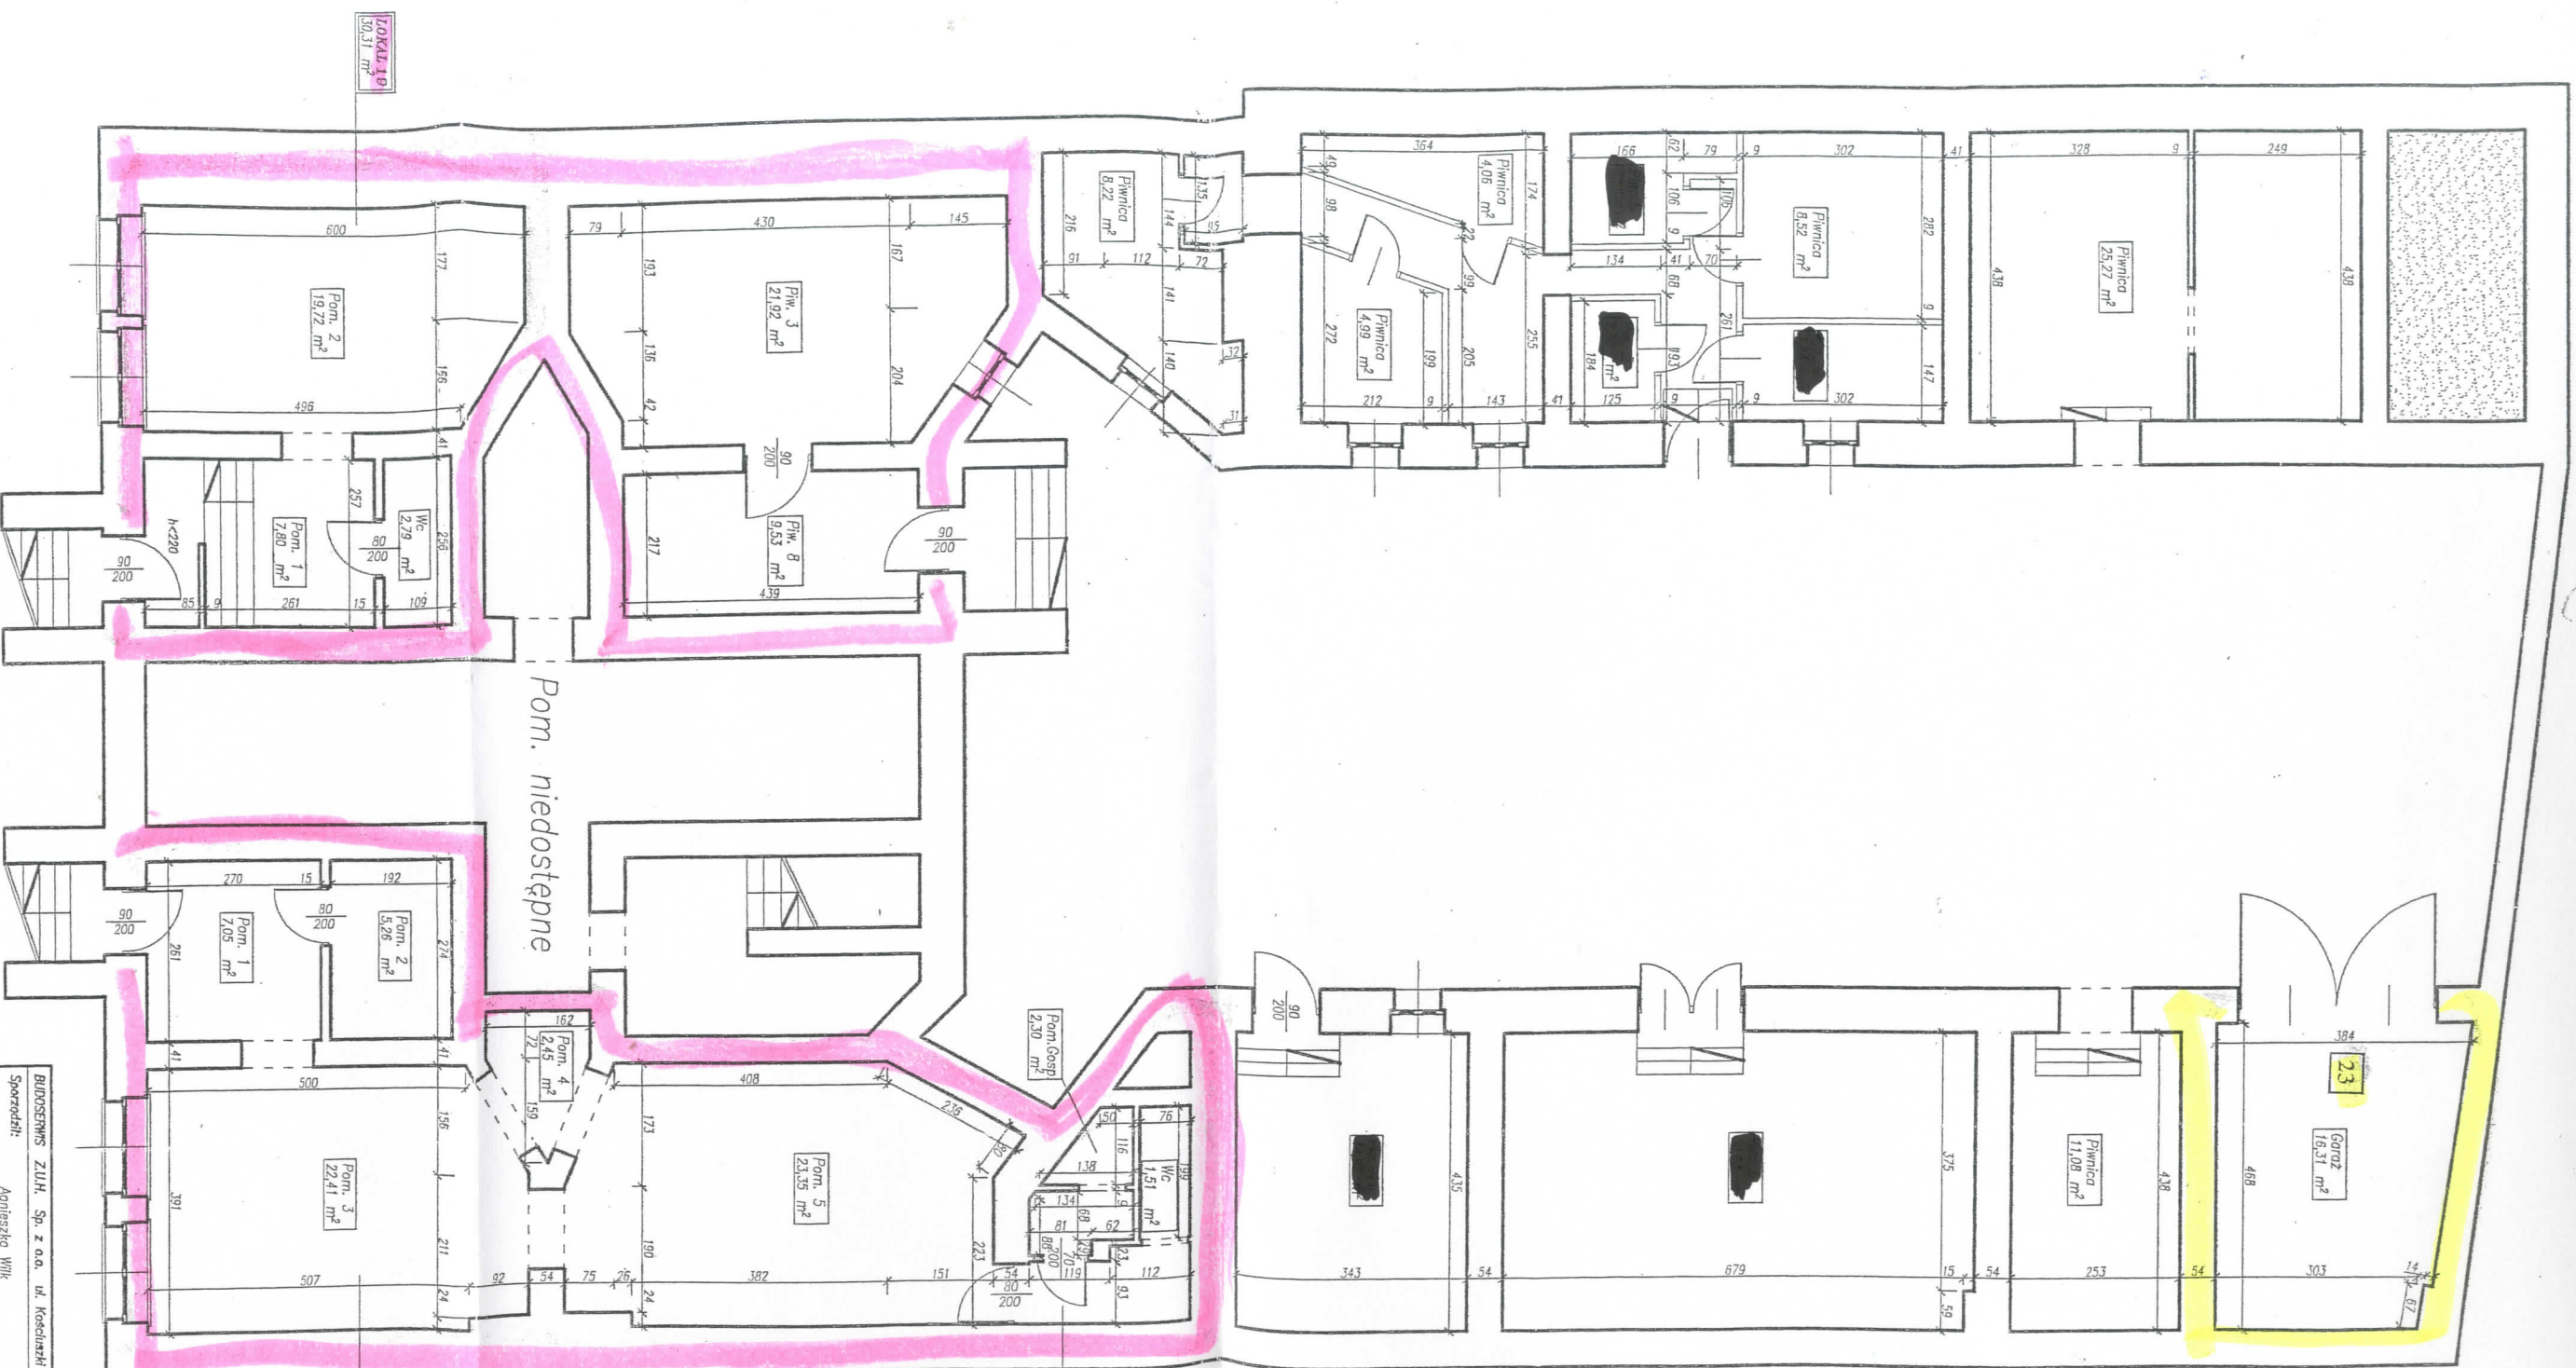

URZĄD MIEJSKI w BYTOMIU
Wydział Obrotu Nieruchomościami
ul. Parkowa 2
41-902 Bytom

ZA ZGODNOŚĆ Z ORYGINAŁEM
Bytom, dnia 18.11.2026
Podpis *Bieda*

inż. Andrzej Korzus
uprawn. bud. nr 261/82
nr rej. 15510

20 STY. 2023

stan obecny

BYTOM
Plac Sikorskiego 8

RZUT SUTERENY

INWENTARYZACJA POWIERZCHNIOWA

Nr p.m.

BUDOSERWIS Z.U.H. Sp. z o.o. ul. Kościuszki 31, 41-500 Chorzów tel. (033) 241 24 51 do 7	Data	Skala
Sprowadzi: Agnieszka Wilk	29/05/09	1:100
Sprawdził: inż. Andrzej Korzus	uprawn. bud. nr 261/82; nr rej. 15510	