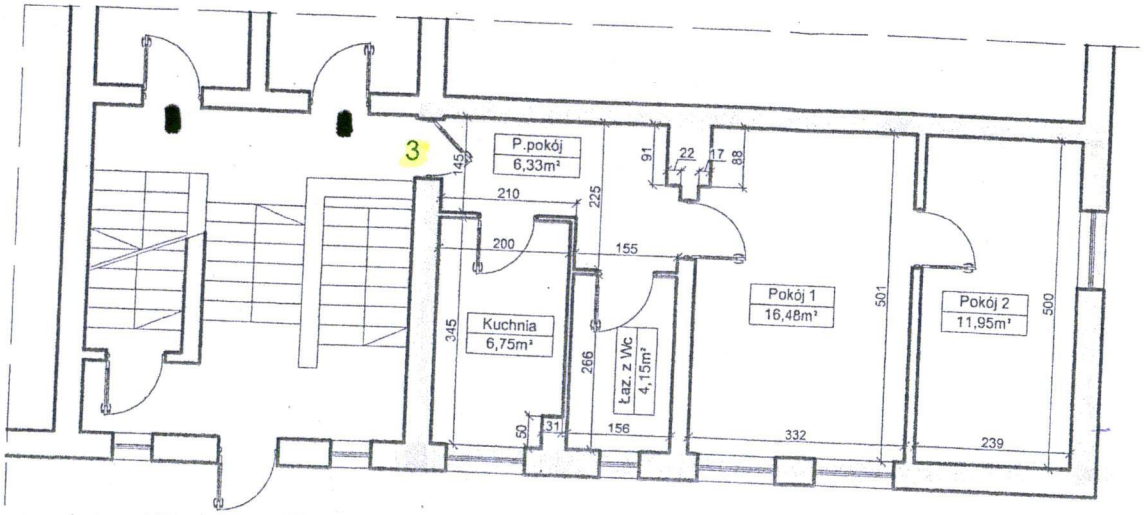



Zestawienie powierzchni nr 3


| | |
|---|---|
| Pokój 1 | 16,48 m² |
| Pokój 2 | 11,95 m² |
| Kuchnia | 6,75 m² |
| Łaz. z Wc | 4,15 m² |
| Przedpokój | 6,33 m² |
| **Razem:** | 45.66 m² |
| Piwnica | 22.11 m² |

inż. Andrzej Korzus
uprawn. bud. nr 261/82
nr tel. 13510

Za zgodność z oryginałem
Bytom, dnia 18.03.2026
Podpis O. Babulewicz

| | | |
|---|---|---|
| BUDOSERWIS Z.U.H. Sp. z o.o. ul. Kościuszki 31, 41-500 Chorzów, tel. (032) 241 24 51 do 7 | | |
| Obiekt : Bytom ul. Olejniczaka 3 | | |
| Tytuł rysunku : Rzut lokalu nr 3 (parter) | | |
| Sporządził : inż. Michał Dzwonek | Data : 19.11.2015 | Nr rys. : 1 |
| Sprawdził : inż. Andrzej Korzus | Skala : 1:100 | |

2025-(

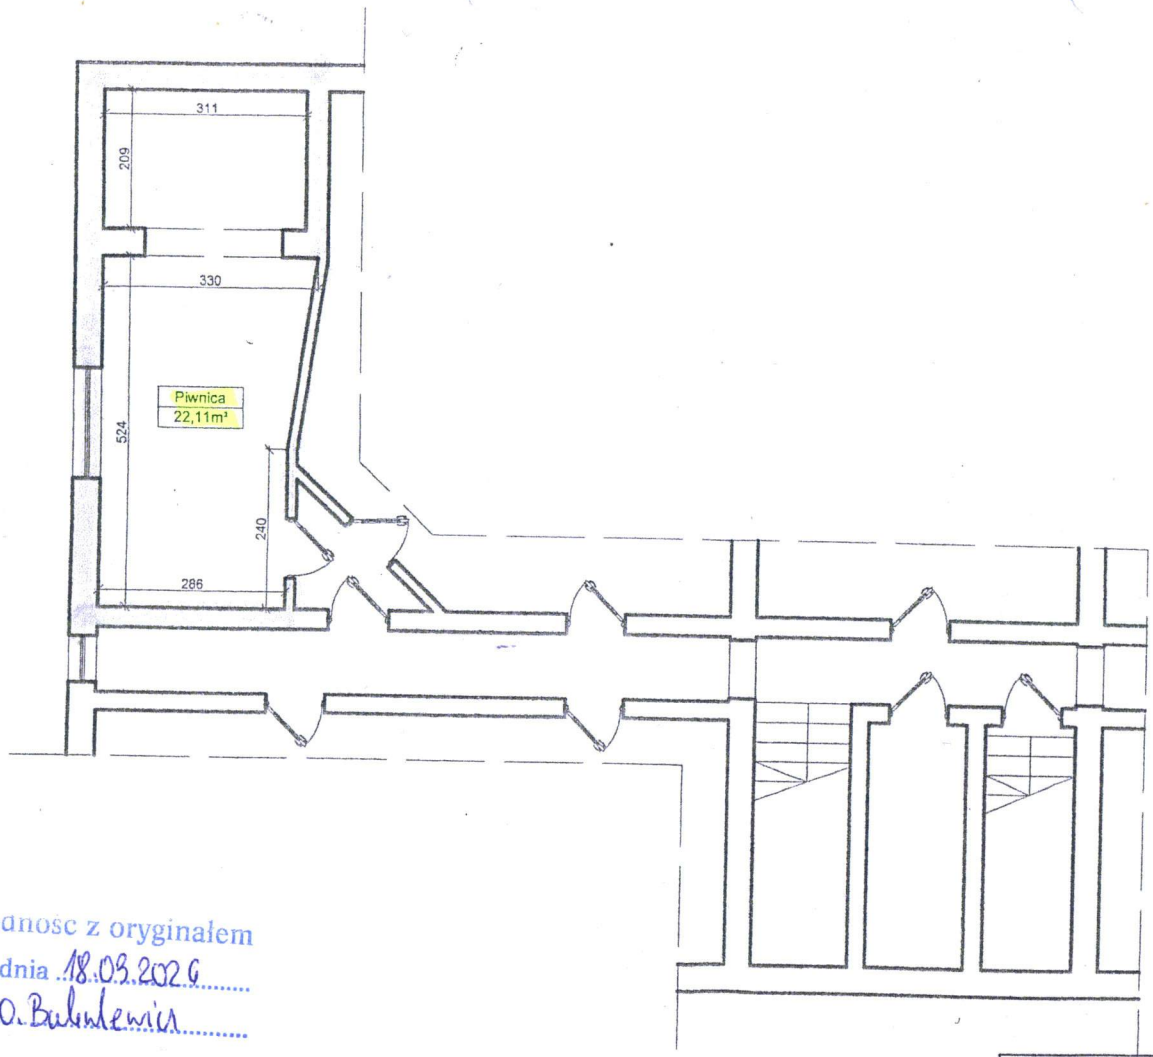


Za zgodnosc z oryginałem
Bytom, dnia 18.03.2026
Podpis O. Bubniewicz

inż. Andrzej Korzus
uprawn. bud. nr 261/82
nr rej. 13510

Uwaga:
Wg. uzyskanych informacji od najemcy lokalu nastapiła zamiana piwnicami z sąsiadem.

| | | |
|---|---|---|
| BUDOSERWIS Z.U.H. Sp. z o.o. ul. Kościuszki 31, 41-500 Chorzów, tel. (032) 241 24 51 do 7 | | |
| Obiekt : Bytom ul. Olejniczaka 3 | | |
| Tytuł rysunku : Rzut piwnicy | | |
| Sporządził : inż. Michał Dzwonek | Data : 19.11.2015 | Nr rys. : 2 |
| Sprawdził : inż. Andrzej Korzus | Skala : 1:100 | |

2025-(