
ul.Kochanowskiego 21

rzut piwnic - skala 1:100

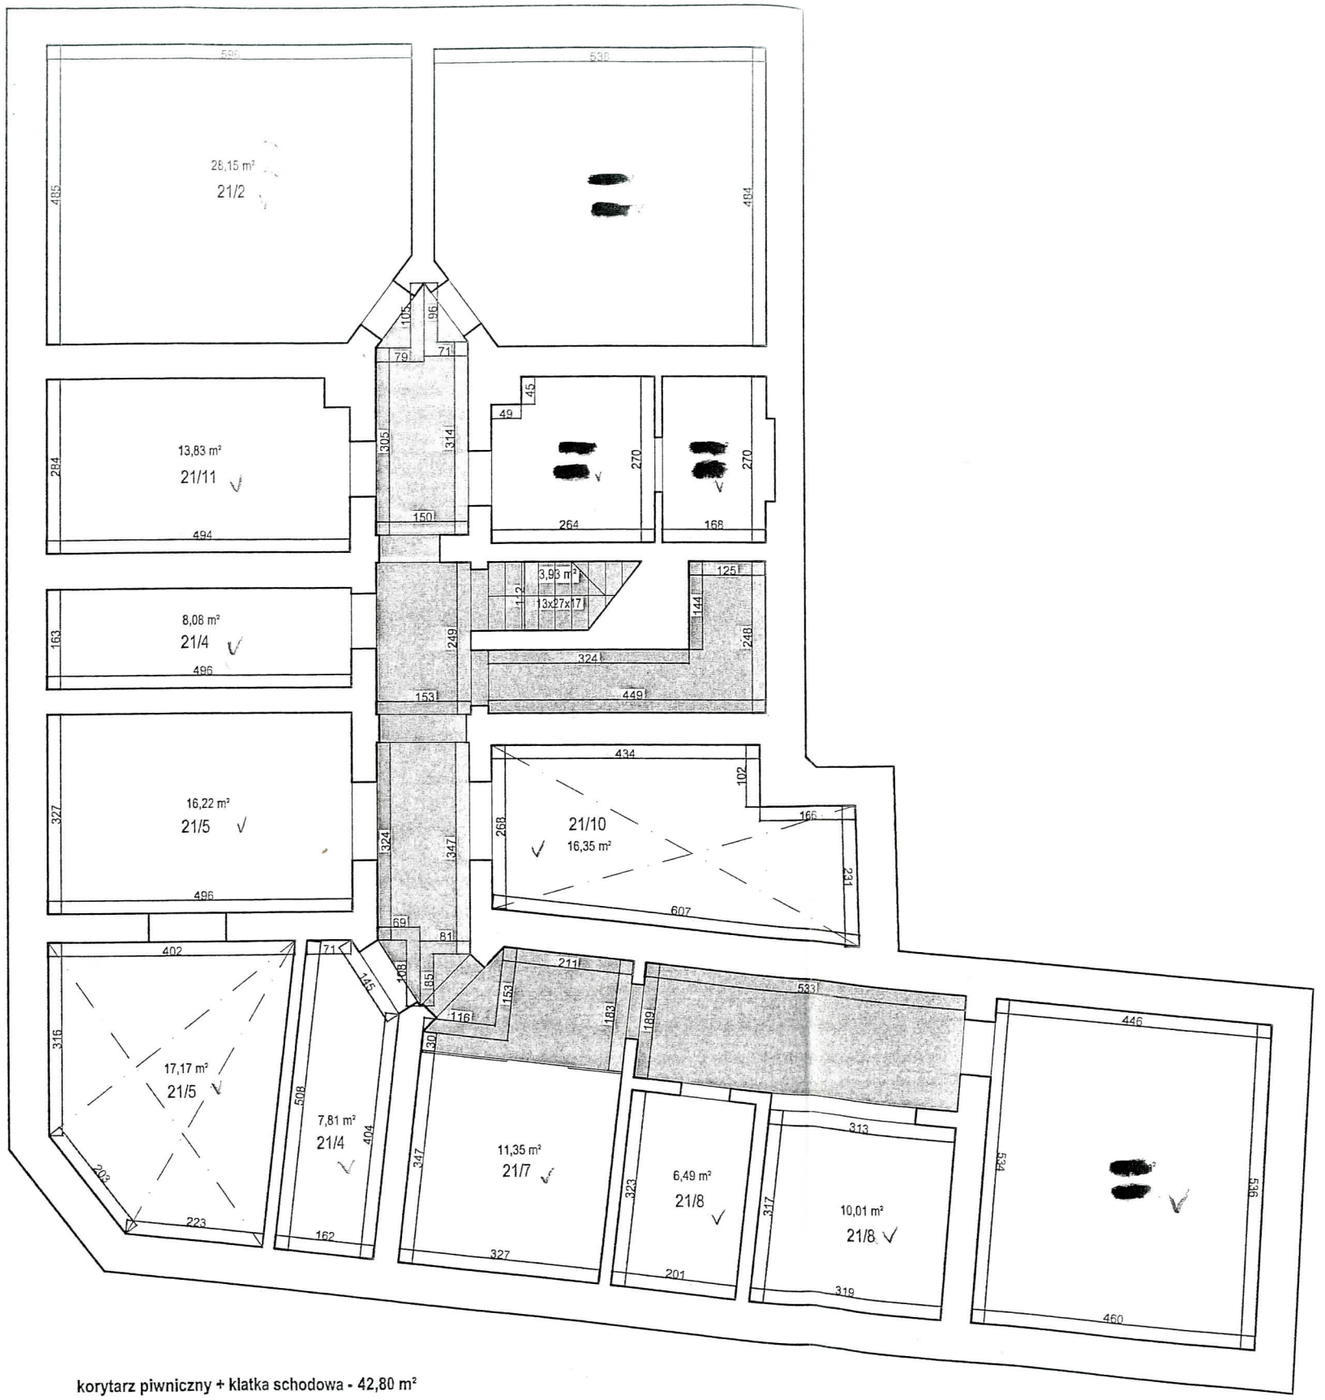

korytarz piwniczny + klatka schodowa - 42,80 m²

URZĄD MIEJSKI w BYTOMIU
Wydział Obrotu Nieruchomościami
ul. Parkowa 2
41-902 Bytom

ZA ZGODNOŚĆ Z ORYGINAŁEM
Bytom, dnia 25. LIP. 2025
Podpis .....

Inwentaryzacja wykonano w programie ZWCAD 2012 Professional
licencja dla "MT" Usługi Inżynieryjno-Budowlane Tomasz Mróz

"MT" Usługi Inżynieryjno-Budowlane Tomasz Mróze
ul.Długa 24, 44-100 Gliwice, tel.+48 692 318 459
www.mt-budownictwo.pl


Obiekt: Budynek mieszkalno-usługowy, ul.Kochanowskiego 21, Bytom

Opracował:
inż. Tomasz Mrózek
UPRAWNIENIA BUDOWLANE
SLK/2072/OWOK/08
do kierowania robotami budowlanymi
bez ograniczeń w specjalności
konstrukcyjno-budowlanej

skala	1:100	Opracowanie: Inwentaryzacja lokali mieszkalnych i usługowych wraz z pomieszczeniami przynależnymi	
data	09.09.2022	Temat rysunku: inwentaryzacja stanu istniejącego - rzut piwnic	Nr rys. I-0C

ul.Kochanowskiego 21

rzut parteru - skala: 1:100

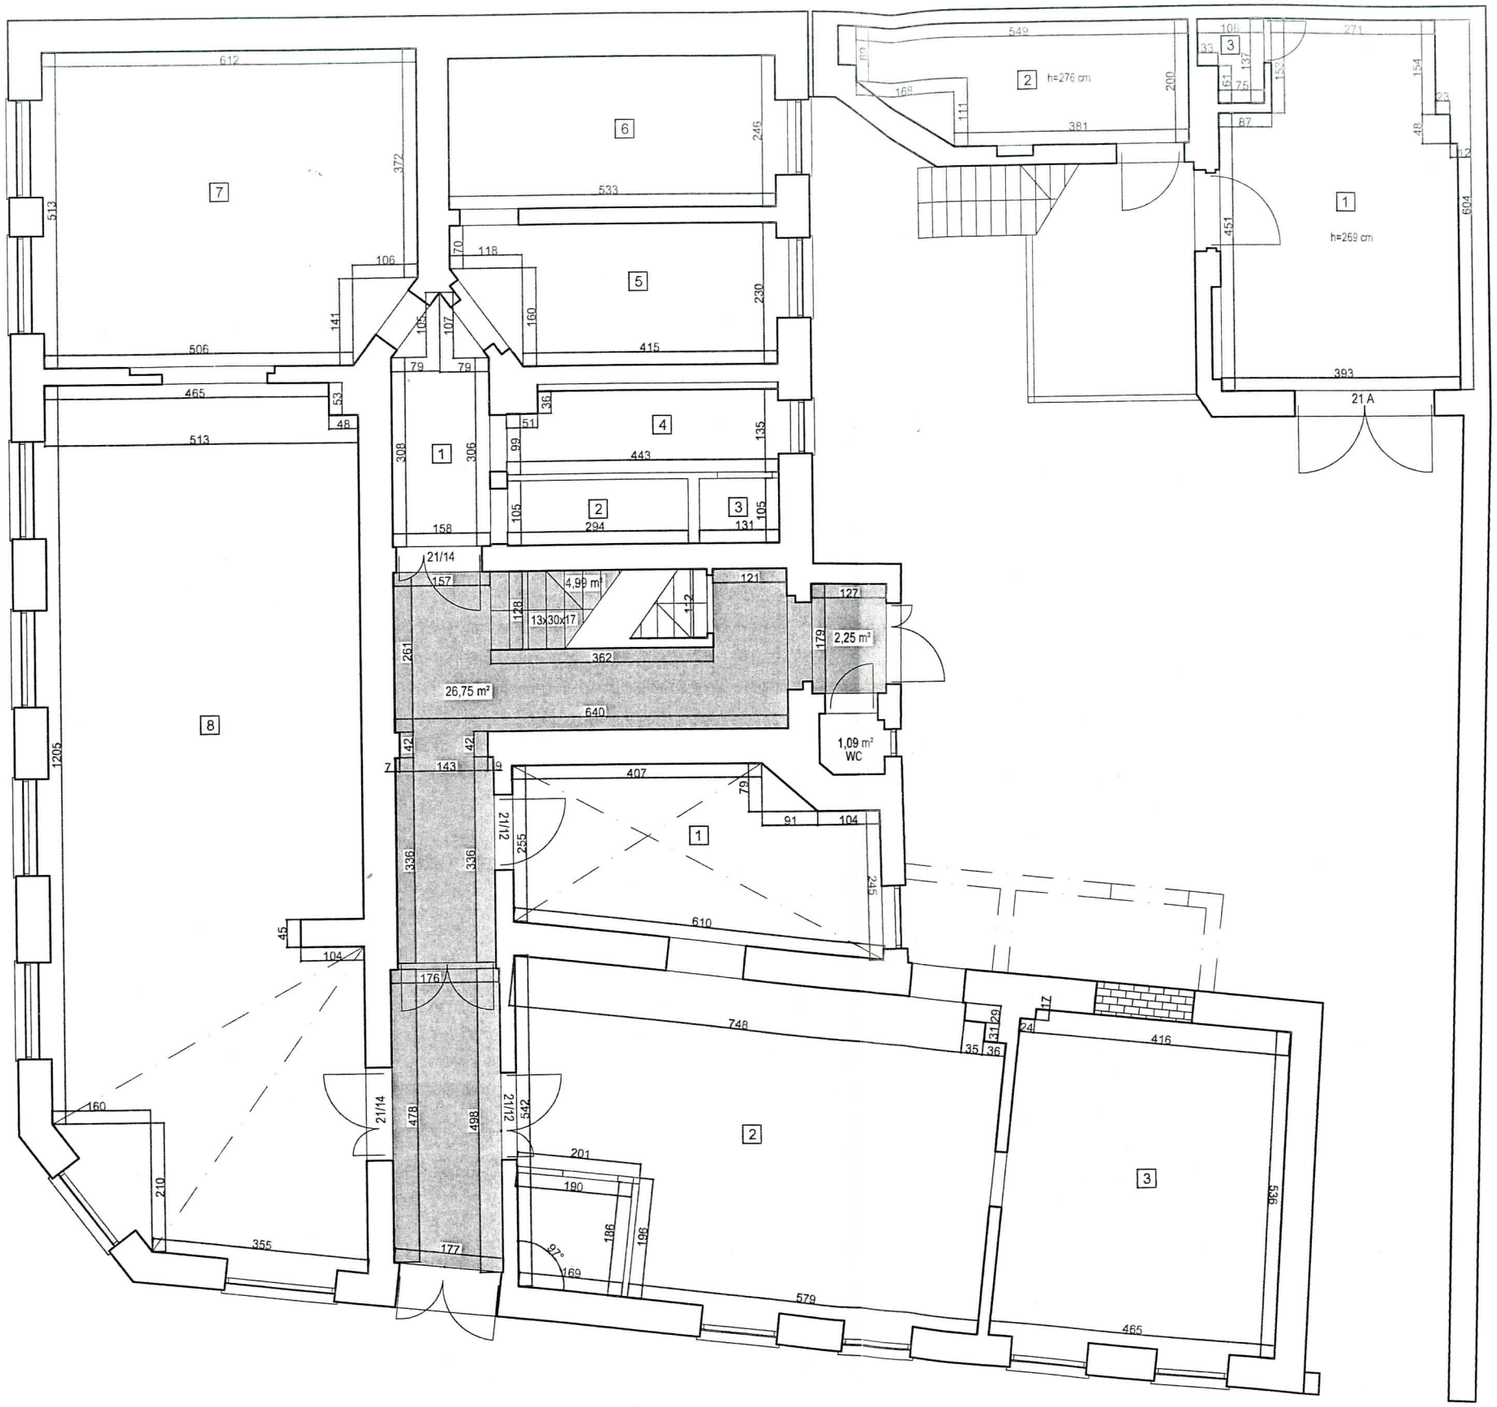

ul.Kochanowskiego 21 A

1 pom. użytkowe 1 - 21,81 m²
2 pom. użytkowe 2 - 10,05 m²
3 WC - 1,28 m²

SUMA = 33,14 m²

ul.Kochanowskiego 21/12

1 pom. użytkowe 1 - 16,28 m²
2 pom. użytkowe 2 - 42,13 m²
3 pom. użytkowe 3 - 24,22 m²

SUMA = 82,63 m²

ul.Kochanowskiego 21/14

1 korytarz - 5,69 m²
2 pom. użytkowe 1 - 3,09 m²
3 WC - 1,38 m²
4 pom. użytkowe 2 - 5,80 m²
5 pom. użytkowe 3 - 11,31 m²
6 pom. użytkowe 4 - 13,11 m²
7 pom. użytkowe 5 - 30,65 m²
8 pom. użytkowe 6 - 70,90 m²

SUMA = 141,93 m²

URZĄD MIEJSKI w BYTOMIU
Wydział Obrotu Nieruchomościami
ul. Parkowa 2
41-902 Bytom

ZA ZGODNOŚĆ Z ORYGINAŁEM
Bytom, dnia 25. LIP. 2025
Podpis .....

Inwentaryzacja wykonana w programie ZWCAD 2012
licencja dla "MT" Usługi Inżynieryjno-Budowlane Tomu

"MT" Usługi Inżynieryjno-Budowlane Tomasz M
ul.Długa 24, 44-100 Gliwice, tel.+48 692 318 45
www.mt-budownictwo.pl

Obiekt: Budynek mieszkalno-usługowy, ul.Kochanowskiego 21, B

Opracowanie: Inwentaryzacja lokali mieszkalnych i usługowych wraz z pomieszczeniami przynależnymi


Temat rysunku: inwentaryzacja stanu istniejącego - rzut parteru

Nr rys.

skala 1:100

data 02.09.2022

Opracował:
inż. Tomasz Mrózek
UPRAWNIENIA BUDOWLANE
SLK/2012/OWOK/08
do kierowania robotami budowlanymi
bez ograniczeń w specjalności
konstrukcyjno-budowlanej

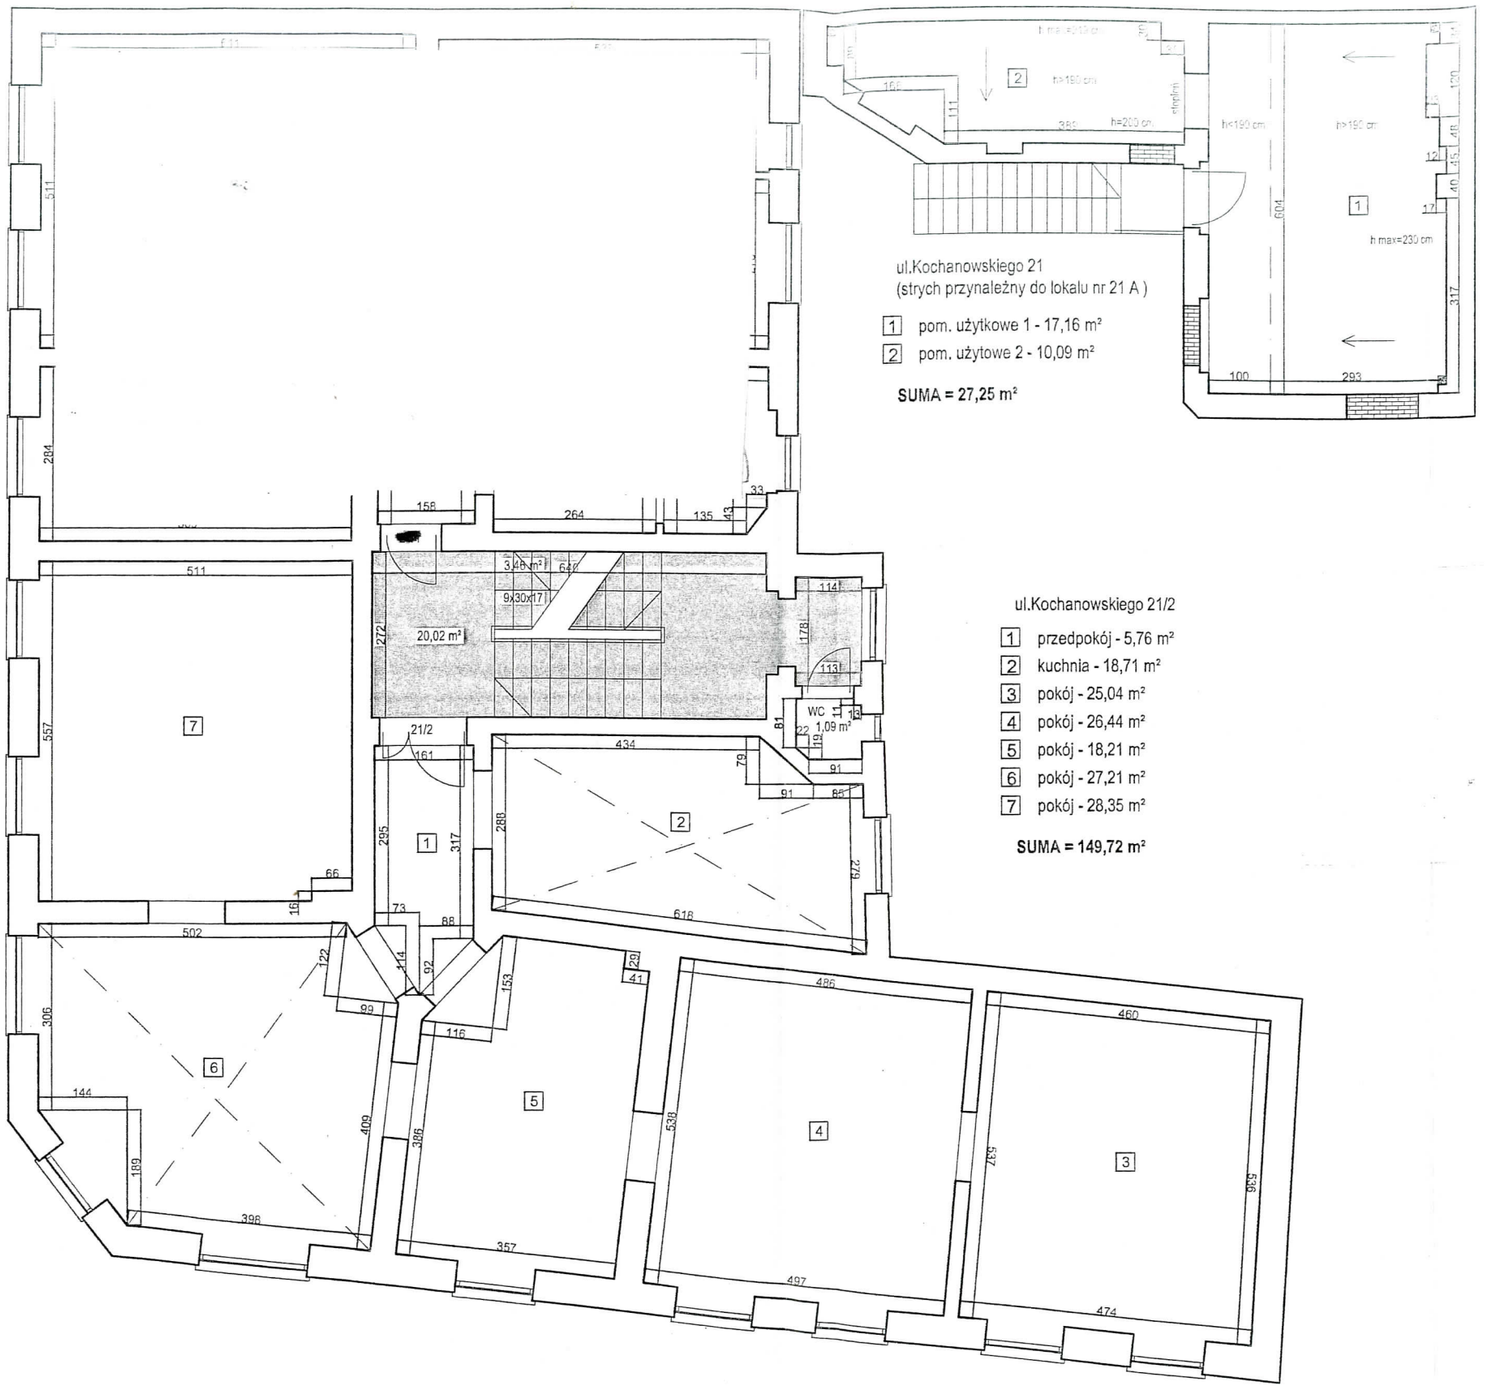

URZĄD MIEJSKI w BYTOMIU
Wydział Obrotu Nieruchomościami
ul. Parkowa 2
41-902 Bytom

ZGODNOŚĆ Z ORYGINAŁEM
Bytom, dnia 25. LIP. 2025
Podpis .....

Inwentaryzację wykonano w programie ZWCAD
licencja dla "MT" Usługi Inżynieryjno-Budowlane


"MT" Usługi Inżynieryjno-Budowlane Tomasz
ul.Długa 24, 44-100 Gliwice, tel.+48 692 318
www.mt-budownictwo.pl

Opracował:
inż. Tomasz Mrózek
UPRAWNIENIA BUDOWLANE
SLK/2072/OWOK/08
do kierowania robotami budowlanymi
bez ograniczeń w specjalności
konstrukcyjno-budowlanej

Obiekt: Budynek mieszkalno-usługowy, ul.Kochanowskiego 21,

skala	1:100	Opracowanie: Inwentaryzacja lokali mieszkalnych i usługowych wraz z pomieszczeniami przynależnymi
data	02.09.2022	Temat rysunku: Inwentaryzacja stanu istniejącego - rzut I piętra — Nr rys.

ul.Kochanowski [illegible]
rzut II piętra - [illegible]

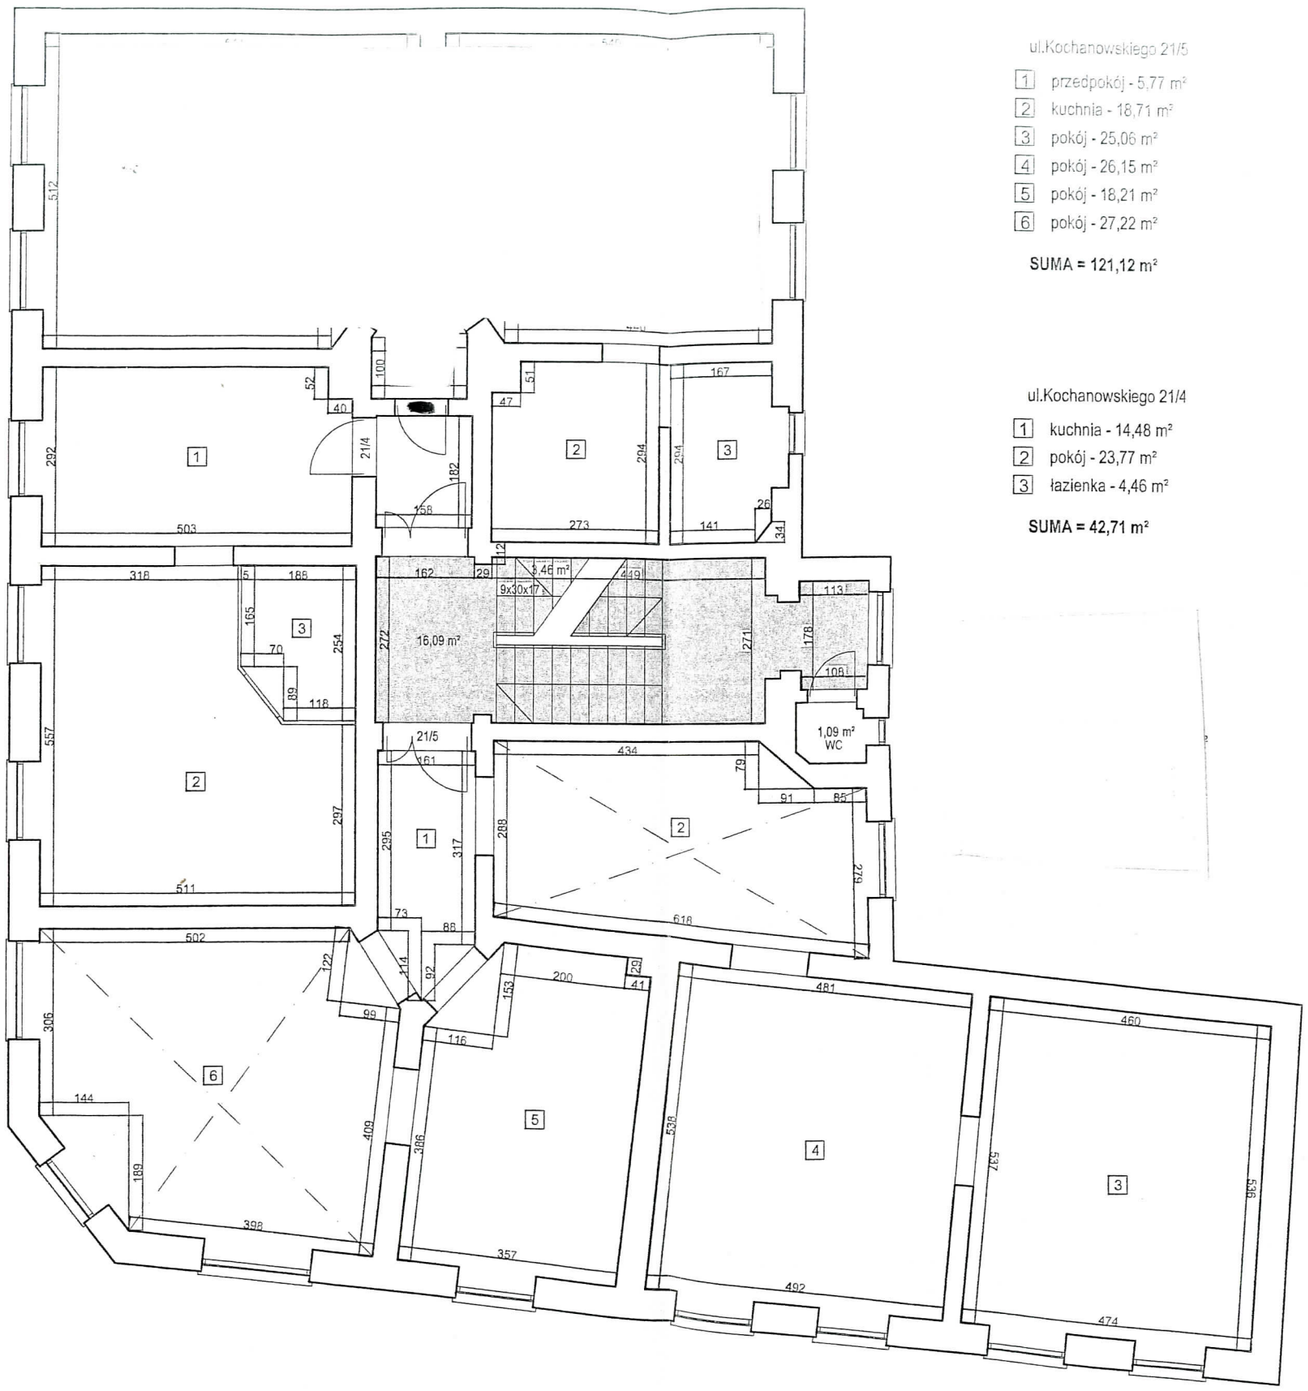

ul.Kochanowskiego 21/5

1 przedpokój - 5,77 m²
2 kuchnia - 18,71 m²
3 pokój - 25,06 m²
4 pokój - 26,15 m²
5 pokój - 18,21 m²
6 pokój - 27,22 m²

SUMA = 121,12 m²

ul.Kochanowskiego 21/4

1 kuchnia - 14,48 m²
2 pokój - 23,77 m²
3 łazienka - 4,46 m²

SUMA = 42,71 m²

URZĄD MIEJSKI w BYTOMIU
Wydział Obrotu Nieruchomościami
ul. Parkowa 2
41-902 Bytom
ZA ZGODNOŚĆ Z ORYGINAŁEM
Bytom, dnia 25. LIP. 2025
Podpis .....

Inwentaryzacja wykonana w programie ZWCAD 2012 Professional
licencja dla "MT" Usługi Inżynieryjno-Budowlane Tomasz Mrózek

Opracował:
inż. Tomasz Mrózek
UPRAWNIENIA BUDOWLANE
SLO/0172/OWOK/08
do kierowania robotami budowlanymi
bez ograniczeń w specjalności
konstrukcyjno-budowlanej


"MT" Usługi Inżynieryjno-Budowlane Tomasz Mrózek
ul.Długa 24, 44-100 Gliwice, tel.+48 692 318 459
www.mt-budownictwo.pl

Obiekt: Budynek mieszkalno-usługowy, ul.Kochanowskiego 21, Bytom

skala	1:100	Opracowanie: Inwentaryzacja lokali mieszkalnych i usługowych wraz z pomieszczeniami przynależnymi	
data	02.09.2022	Temat rysunku: inwentaryzacja stanu istniejącego - rzut II piętra	Nr rys. I-03

ul.Kochanowskiego 21

rzut III piętra - skala 1:100

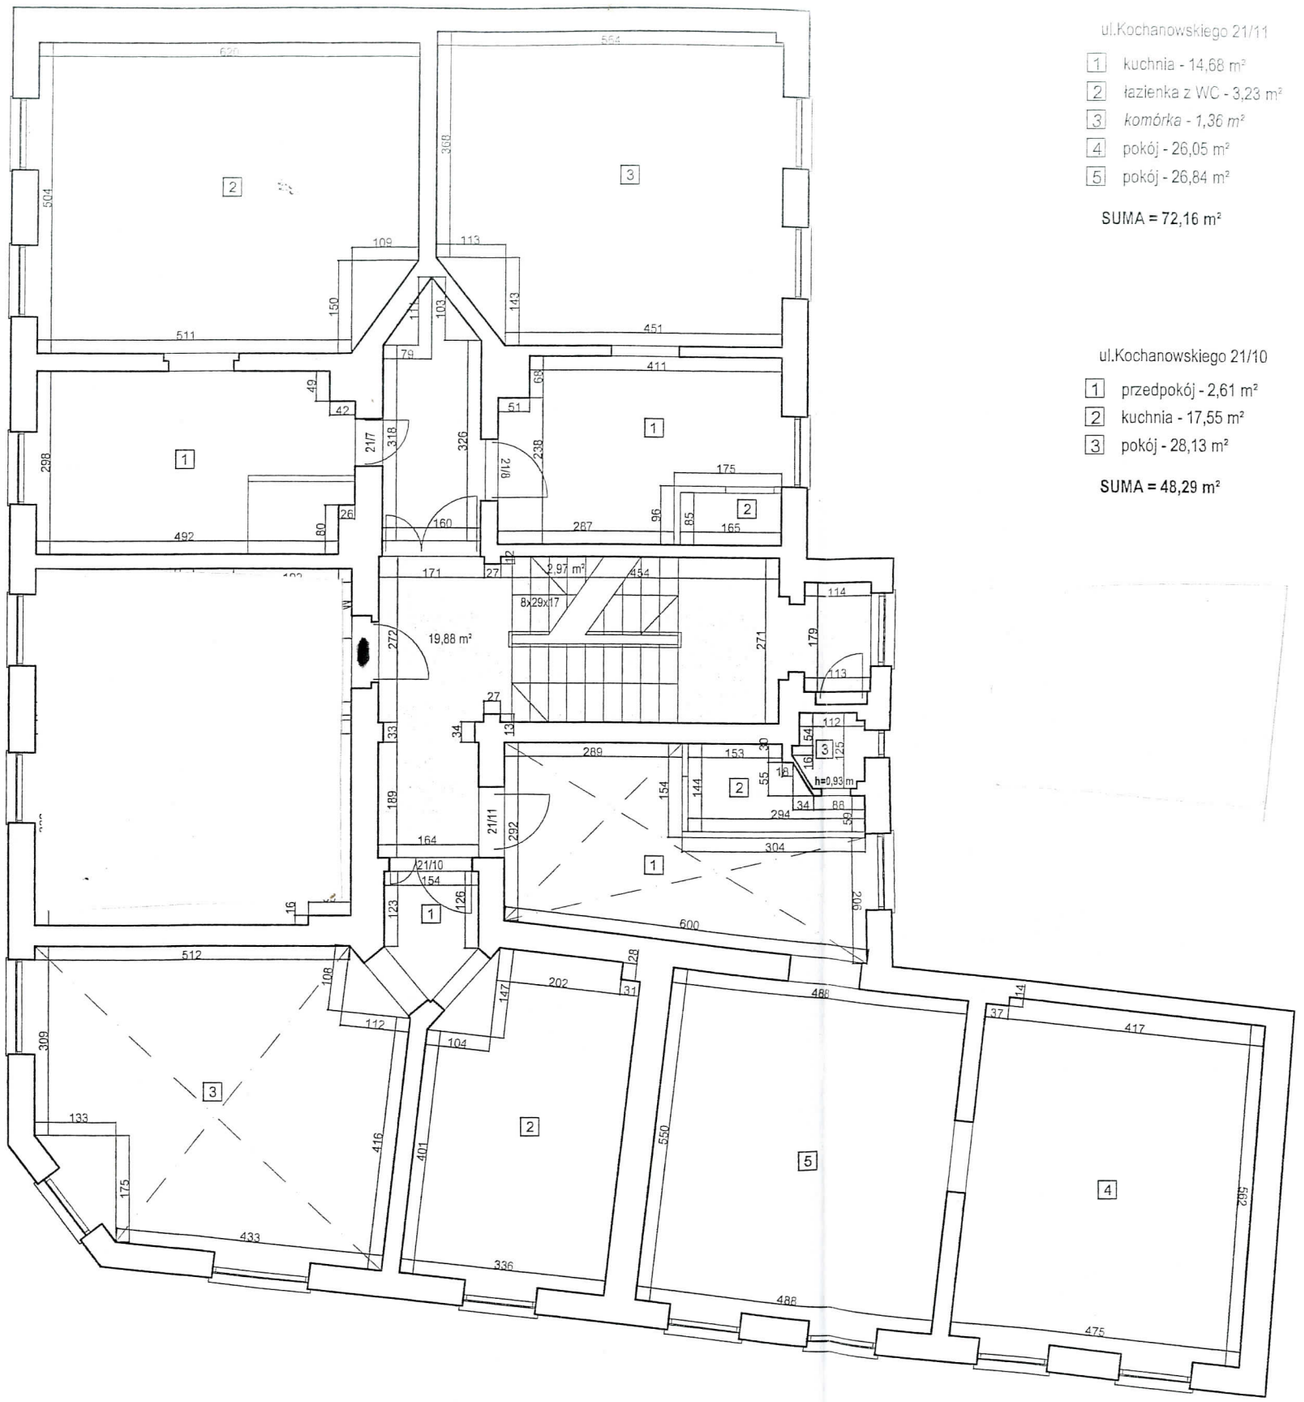


ul.Kochanowskiego 21/11

1. kuchnia - 14,68 m²
2. łazienka z WC - 3,23 m²
3. *komórka - 1,36 m²*
4. pokój - 26,05 m²
5. pokój - 26,84 m²

SUMA = 72,16 m²

toalety na półpiętrze w pionie pod pomieszczeniem nr 3 lokalu 21/11 przynależna do lokalu 21/10

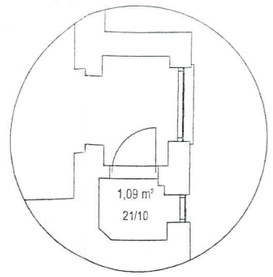

ul.Kochanowskiego 21/10

1. przedpokój - 2,61 m²
2. kuchnia - 17,55 m²
3. pokój - 28,13 m²

SUMA = 48,29 m²

ul.Kochanowskiego 21/8

1. kuchnia - 12,11 m²
2. łazienka - 1,40 m²
3. pokój - 28,01 m²

SUMA = 41,52 m²

ul.Kochanowskiego 21/7

1. kuchnia - 15,02 m²
2. pokój - 30,43 m²

SUMA = 45,45 m²

URZĄD MIEJSKI w BYTOM
Wydział Obrotu Nieruchomościami
ul. Parkowa 2
41-902 Bytom
ZA ZGODNOŚĆ Z ORYGINAŁEM
Bytom, dnia 25. LIP 2025
Podpis

Inwentaryzacja wykonana w programie ZWCAD 2012 Professional licencja dla "MT" Usługi Inżynieryjno-Budowlane Tomasz Mrózek

"MT" Usługi Inżynieryjno-Budowlane Tomasz Mrózek
ul.Długa 24, 44-100 Gliwice, tel.+48 692 318 459
www.mt-budownictwo.pl

Obiekt: Budynek mieszkalno-usługowy, ul.Kochanowskiego 21, Bytom

Opracowanie: Inwentaryzacja lokali mieszkalnych i usługowych wraz z pomieszczeniami przynależnymi

skala 1:100

data 02.09.2022


Temat rysunku: inwentaryzacja stanu istniejącego - rzut III piętra

Nr rys. I-04

Opracował:
inż. Tomasz Mrózek
UPRAWNIENIA BUDOWLANE
SLK/0072/OWOK/08
do kierowania robotami budowlanymi bez ograniczeń w specjalności konstrukcyjno-budowlanej

ul.Kochanowskiego 21

rzut strychu - skala 1:100

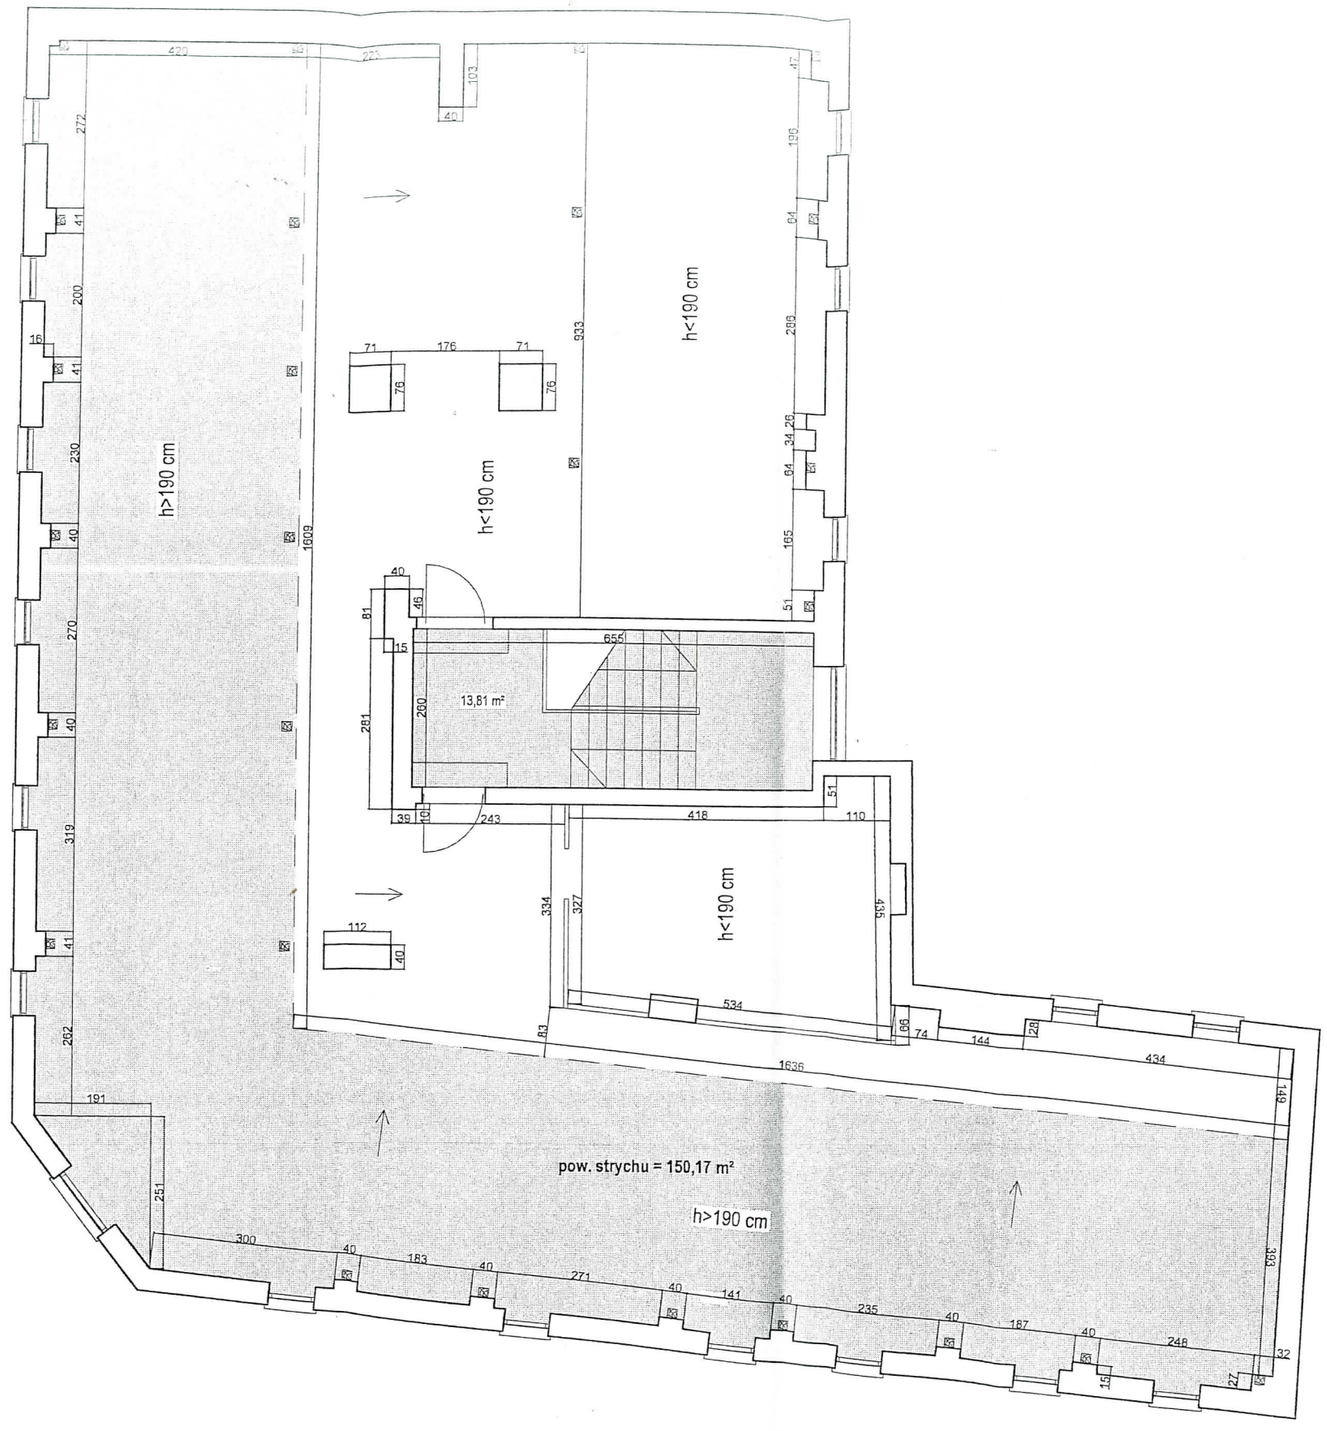

URZĄD MIEJSKI w BYTOM
Wydział Obrotu Nieruchomościami
ul. Parkowa 2
41-902 Bytom

ZA ZGODNOŚĆ Z ORYGINAŁEM
Bytom, dnia 25. LIP. 2025
Podpis

Inwentaryzacja wykonana w programie ZWCAD 2012 Profes
licencja dla "MT" Usługi Inżynieryjno-Budowlane Tomasz Mr

"MT" Usługi Inżynieryjno-Budowlane Tomasz Mróz
ul.Długa 24, 44-100 Gliwice, tel.+48 692 318 459
www.mt-budownictwo.pl

Opracował: inż. Tomasz Mrózek
UPRAWNIENIA BUDOWLANE
SLK/2072/OWOK/08
do kierowania robotami budowlanymi bez ograniczeń w specjalności konstrukcyjno-budowlanej

Obiekt: Budynek mieszkalno-usługowy, ul.Kochanowskiego 21, Bytom

skala 1:100

data 02.09.2022

Opracowanie: Inwentaryzacja lokali mieszkalnych i usługowych wraz z pomieszczeniami przynależnymi

Temat rysunku: inwentaryzacja stanu istniejącego - rzut strychu

Nr rys. I-0