
ZAKŁAD BUDYNKÓW MIEJSKICH
Spółka z o.o.
DZIAŁ INWENTARYZACJI ZASOBÓW


INWENTARYZACJA BUDYNKU
PRZY AL. WOJSKIEGO 6 FRONT + OFICYNA

SKALA 1:100

RZUT PARTERU

8 IN

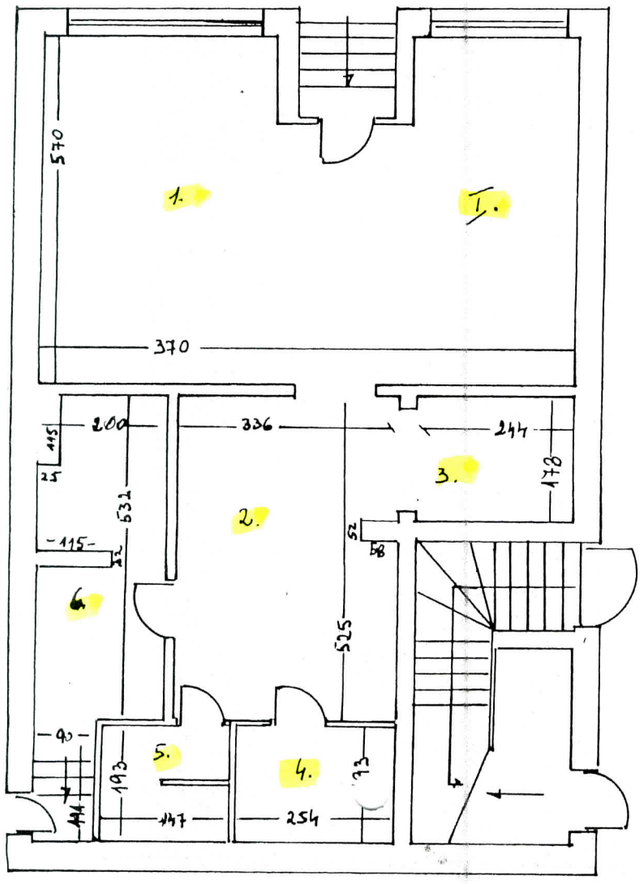

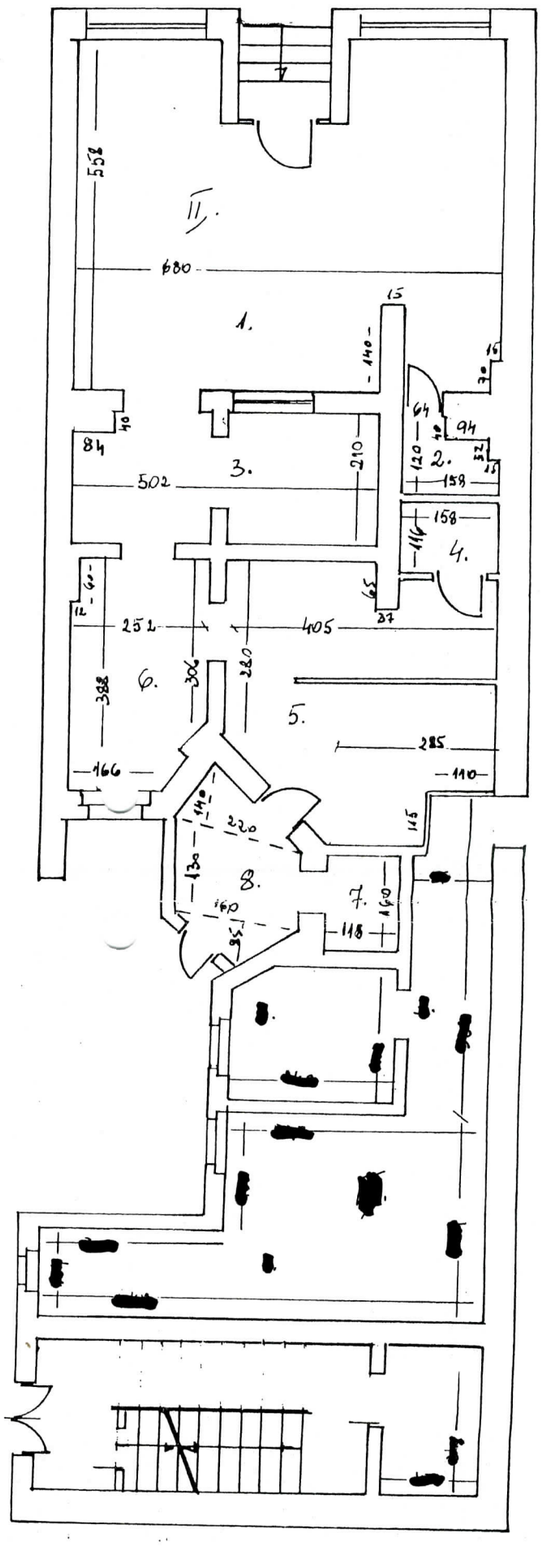

FRONT:

I. [redacted] - LOK. UŻYTK. - Nr 9

1. POM.	-	47,31 m²
2. POM.	-	17,34 m²
3. POM.	-	4,34 m²
4. POM.	-	4,90 m²
5. POM.	-	2,84 m²
6. POM	-	11,70 m²
		88,43 m²

II. [redacted] - Nr 8

1 POM.	-	37,13 m²
2 POM.	-	1,44 m²
3 POM.	-	10,20 m²
4 POM.	-	1,83 m²
5 POM.	-	15,52 m²
6 POM.	-	9,35 m²
7 POM.	-	1,89 m²
8 POM.	-	4,95 m²
		82,31 m²

[redacted]:

[redacted]

[redacted] -
[redacted] -
[redacted] -

Za zgodność z oryginałem
Bytom, dnia 18.03.2026
Podpis O. Babulewicz

WYKONAŁA:
A. BALEMBA
Inspektor d/s Technicznych
Dział Inwentaryzacji Zasobów
Alicja Bałemba
Technik Budowlany - Upr. Bud. Nr 24/93