Mapa zasadnicza


6.131.28.05.2.2, 6.131.29.01.1.1, 6.132.28.25.4.4, 6.132.29.21.3.3

Skala 1:500

Numer sprawy AGK.6642.1131.2025

5580051,70 5580050,36

6563829,05 6564029,64

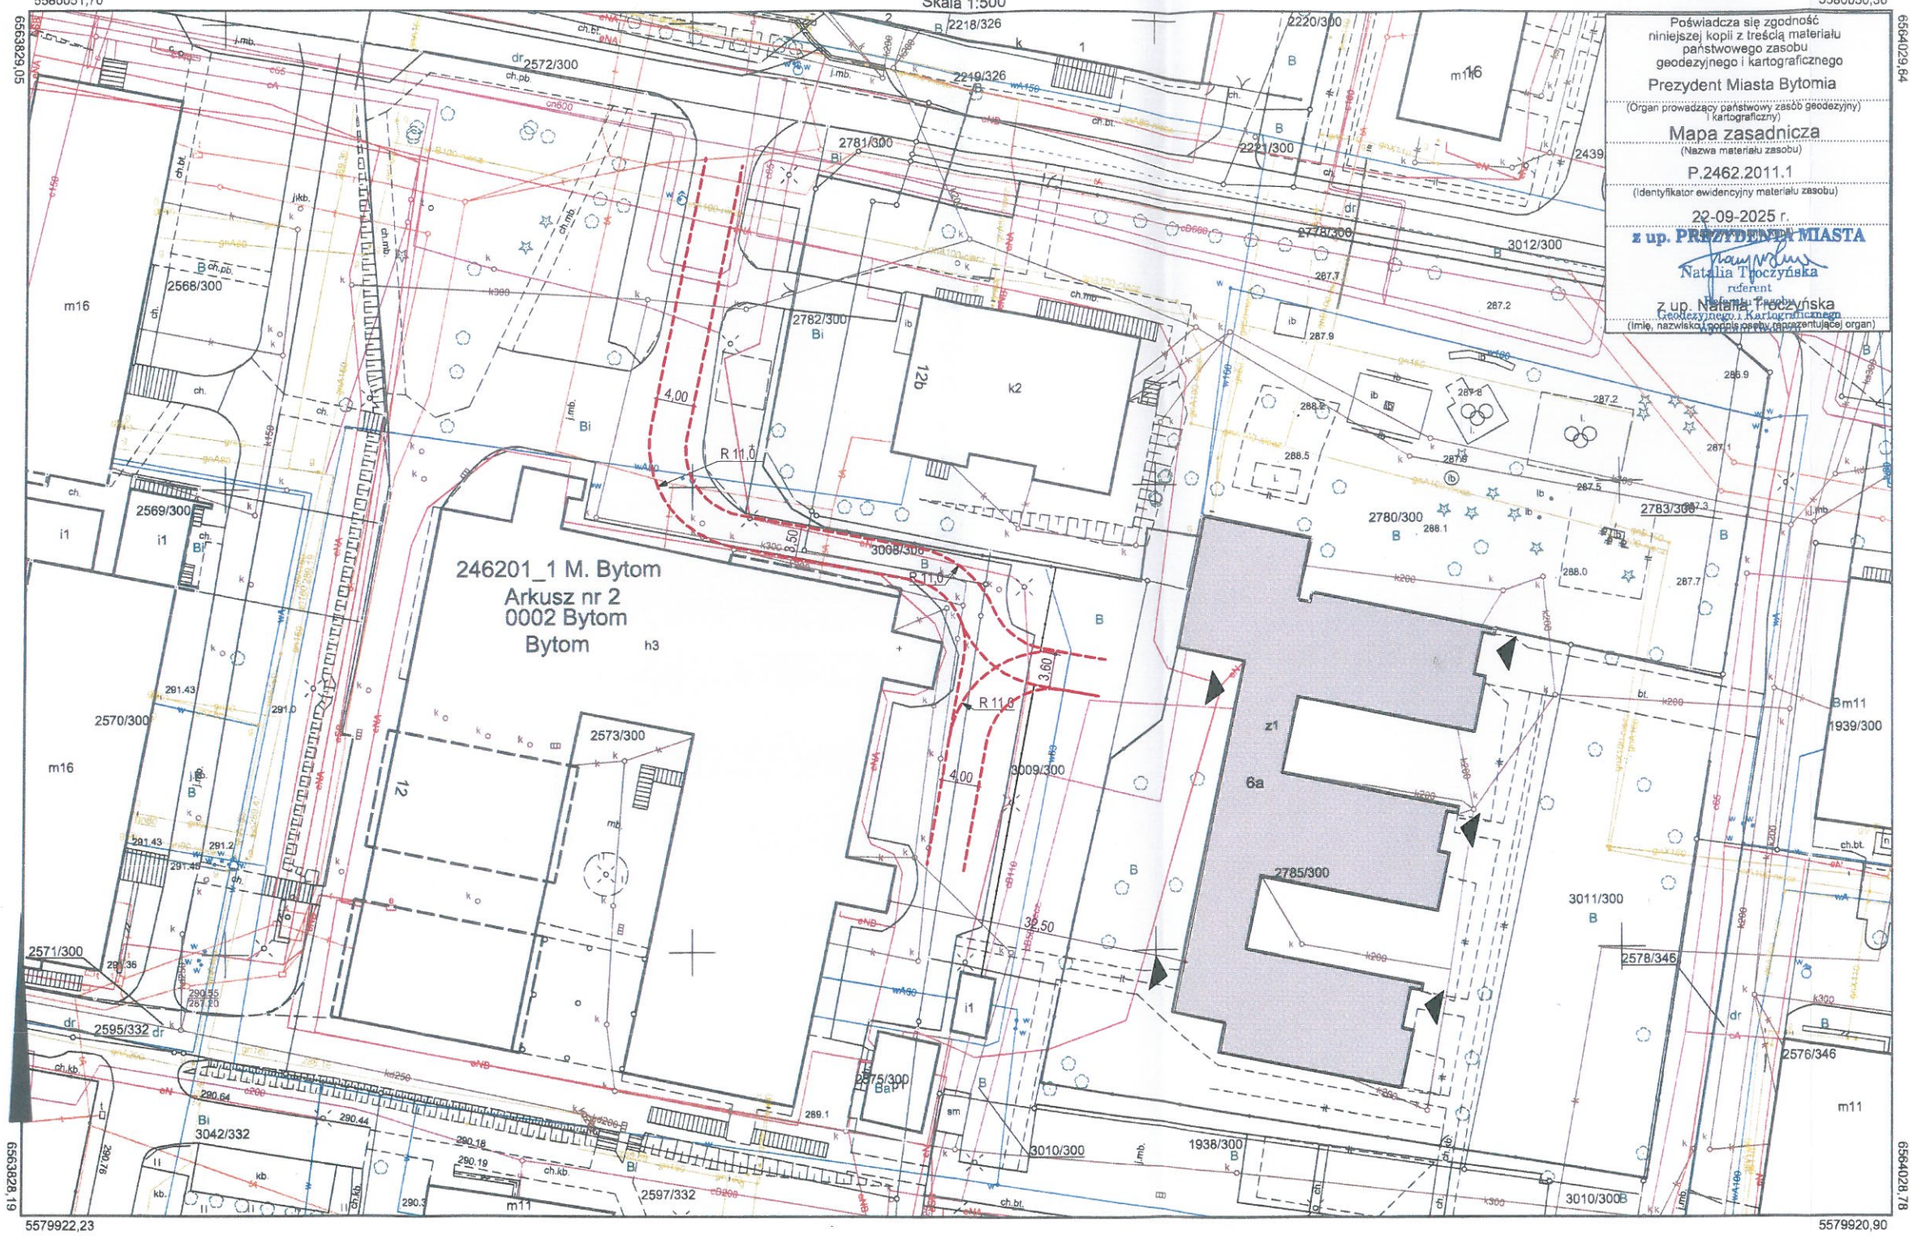

5579922,23 5579920,90

6563828,19 6564028,78

Układ współrzędnych prostokątnych płaskich: PL-2000
Geodezyjny układ odniesienia: PL-ETRF2000

Poświadcza się zgodność niniejszej kopii z treścią materiału państwowego zasobu geodezyjnego i kartograficznego

Prezydent Miasta Bytomia

(Organ prowadzący państwowy zasób geodezyjny i kartograficzny)

Mapa zasadnicza

(Nazwa materiału zasobu)

P.2462.2011.1

(Identyfikator ewidencyjny materiału zasobu)

22-09-2025 r.

z up. PREZYDENTA MIASTA

Natalia Tłoczyńska

referent

z up. Natalia Tłoczyńska

Geodezyjnego i Kartograficznego

(imię, nazwisko i stopień służbowy upoważnionej osoby reprezentującej organ)

BUDYNEK PRZEBUDOWYWANY

DROGA POŻAROWA

Rzeczoznawca budowlany
mgr inż. Marcin Łukacz
nr decyzji: RZE/X/0033/14

RZECZOZNAWCA DO SPRAW ZABEZPIECZEŃ PRZECIWPOŻAROWYCH

mgr inż. Artur Markiewicz Nr upr. 543/2011

OBIEKT:	Żłobek Miejski Nr 1 w Bytomiu przy ul. Łużyckiej 6a.		
TEMAT:	Ekspertyza techniczna w trybie § 2 ust.3a rozporządzenia Ministra Infrastruktury z 12 kwietnia 2002r. w sprawie warunków technicznych jakim powinny odpowiadać budynki i ich usytuowania (t.j. Dz. U. z 2022 poz. 1225);		
OPRACOWANIE:	mgr inż. Artur Markiewicz rzeczoznawca ds. zabezpieczeń przeciwpożarowych nr up. 543/2011	mgr inż. Marcin Łukacz rzeczoznawca budowlany nr up. RZE/X/0033/14	
NAZWA RYSUNKU:	**plan zagospodarowania terenu**	SKALA: 1:500	NR RYS: 1