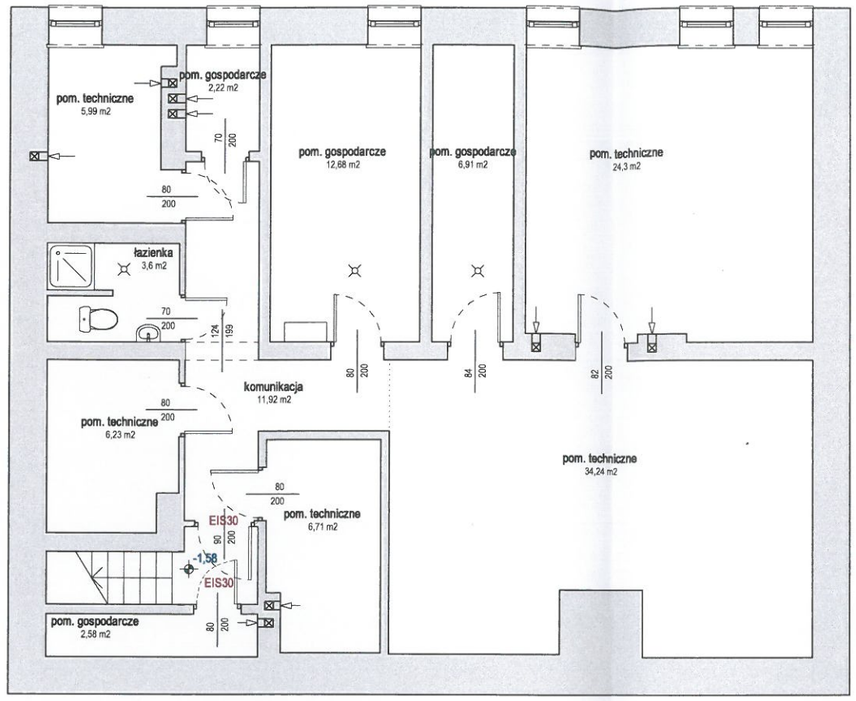


ZESTAWIENIE POWIERZCHNI - PIWNICA		
nr.	nazwa pom.	pow. podłogi [m2]
-1.01	komunikacja	11,92
-1.02	pom. techniczne	6,23
-1.03	łazienka	3,60
-1.04	pom. techniczne	5,99
-1.05	pom. gospodarcze	2,22
-1.06	pom. gospodarcze	12,68
-1.07	pom. gospodarcze	6,91
-1.08	pom. techniczne	24,30
-1.09	pom. techniczne	34,24
-1.10	pom. techniczne	6,71
-1.11	pom. gospodarcze	2,58
		117,38 m²

Rzeczoznawca budowlany
mgr inż. Marcin Łukacz
nr decyzji: RZE/X/0033/14

RZECZOZNAWCA DO SPRAW ZABEZPIECZEŃ PRZECIWPOŻAROWYCH
mgr inż. Artur Markiewicz Nr upr. 543/2011

OBIEKT:	Żłobek Miejski Nr 1 w Bytomiu przy ul. Łużyckiej 6a.		
TEMAT:	Ekspertyza techniczna w trybie § 2 ust.3a rozporządzenia Ministra Infrastruktury z 12 kwietnia 2002r. w sprawie warunków technicznych jakim powinny odpowiadać budynki i ich usytuowania (t.j. Dz. U. z 2022 poz. 1225);		
OPRACOWANIE:	mgr inż. Artur Markiewicz rzeczoznawca ds. zabezpieczeń przeciwpożarowych nr up. 543/2011	mgr inż. Marcin Łukacz rzeczoznawca budowlany nr up. RZE/X/0033/14	
NAZWA RYSUNKU:	**rzut piwnicy**	SKALA: 1:100	NR RYS: 2