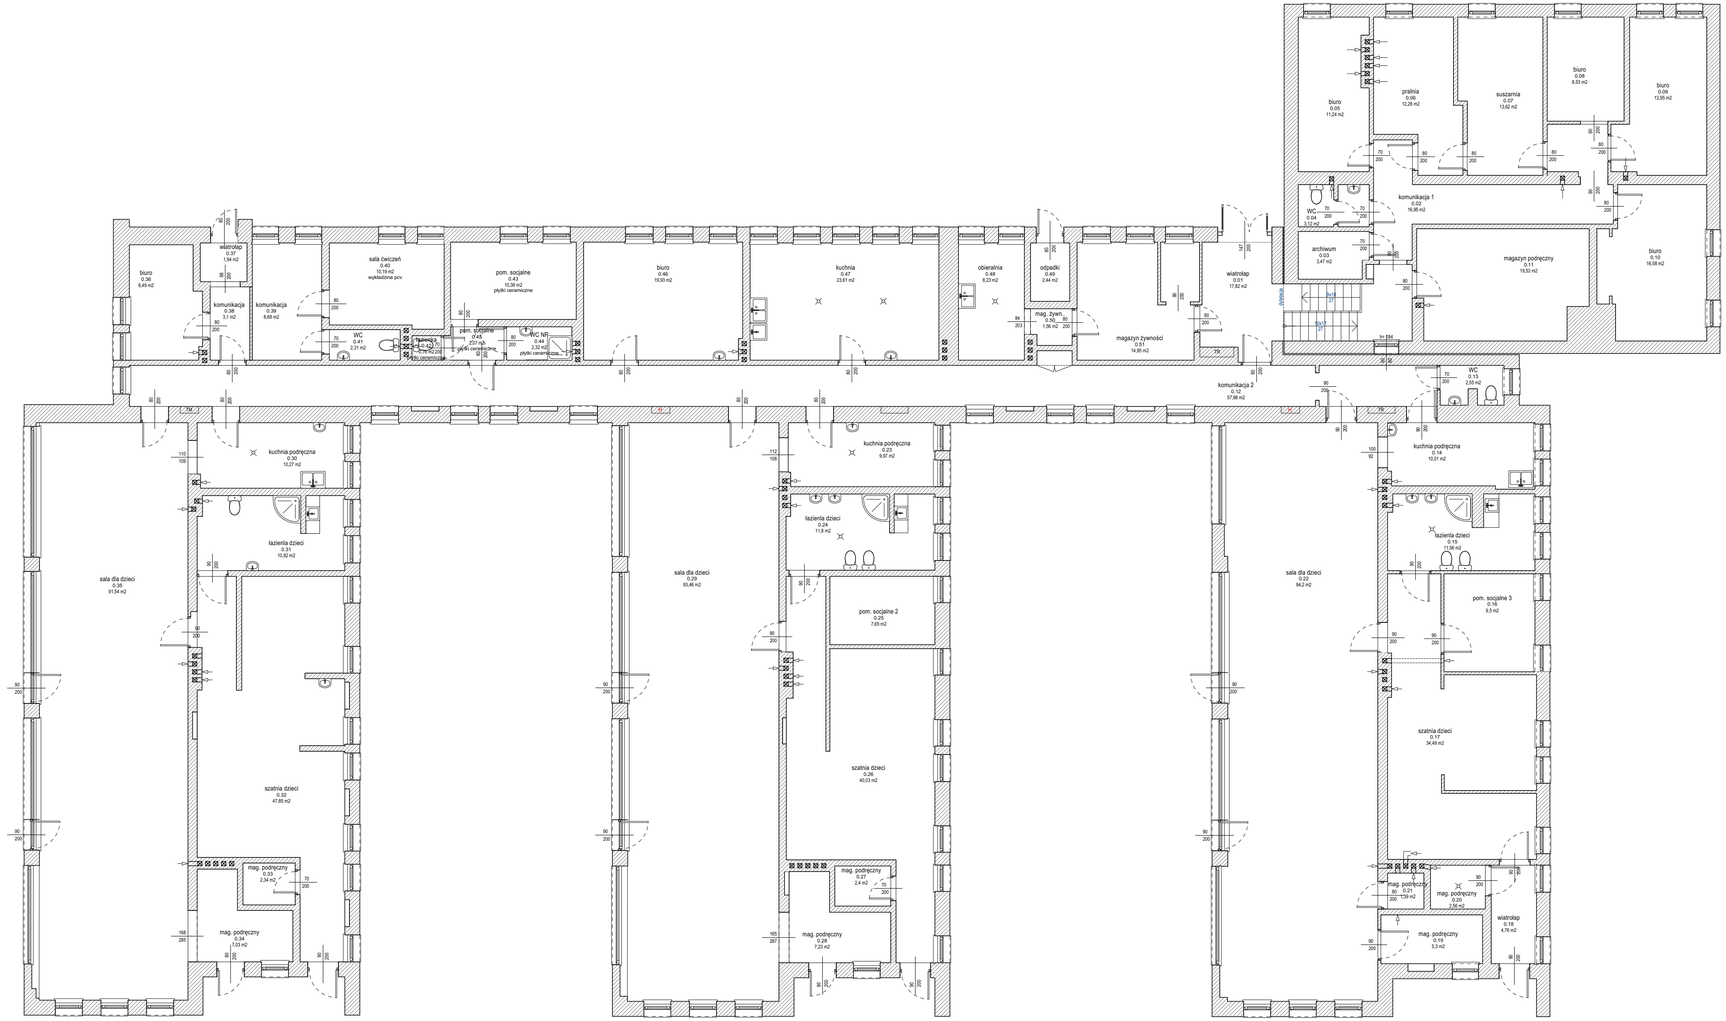


ARCIS_zestawienie parter ŻŁOBEK istniejące		
nr.	nazwa pom.	pow. podłogi [m2]
0.01	wiatrołap	17,82
0.02	komunikacja 1	16,95
0.03	archiwum	3,47
0.04	WC	3,12
0.05	biuro	11,24
0.06	pralnia	12,26
0.07	suszarnia	13,62
0.08	biuro	8,53
0.09	biuro	13,95
0.10	biuro	16,58
0.11	magazyn podręczny	19,53
0.12	komunikacja 2	57,98
0.13	WC	2,56
0.14	kuchnia podręczna	10,01
0.15	łazienka dzieci	11,56
0.16	pom. socjalne 3	9,50
0.17	szatnia dzieci	34,49
0.18	wiatrołap	4,76
0.19	mag. podręczny	5,30
0.20	mag. podręczny	2,56
0.21	mag. podręczny	1,39
0.22	sala dla dzieci	94,20
0.23	kuchnia podręczna	9,97
0.24	łazienka dzieci	11,80
0.25	pom. socjalne 2	7,65
0.26	szatnia dzieci	40,03
0.27	mag. podręczny	2,40
0.28	mag. podręczny	7,23
0.29	sala dla dzieci	93,46
0.30	kuchnia podręczna	10,27
0.31	łazienka dzieci	10,92
0.32	szatnia dzieci	47,85
0.33	mag. podręczny	2,34
0.34	mag. podręczny	7,03
0.35	sala dla dzieci	91,54
0.36	biuro	8,49
0.37	wiatrołap	1,94
0.38	komunikacja	3,10
0.39	komunikacja	8,68
0.40	sala ćwiczeń	10,19
0.41	WC	2,31
0.42	łazienka	0,76
0.43	pom. socjalne	10,36
0.44	WC NP.	2,32
0.45	pom. socjalne	2,07
0.46	biuro	19,93
0.47	kuchnia	23,61
0.48	obieralnia	8,23
0.49	odpadki	2,44
0.50	mag. żywn...	1,56
0.51	magazyn żywności	14,85
		834,70 m^2

NAZWA OBIEKTU BUDOWLANEGO:	PRZEBUDOWA BUDYNKU ŻŁOBKA	
INWESTOR:	Gmina Bytom ul. Parkowa 2, 41-902 Bytom	
LOKALIZACJA:	dz. nr 2785/300 ul. Łużycka 6a, 41-902 Bytom Zespół Żłobków Miejskich nr 1 w Bytomiu - Żłobek Miejski nr 1	
TYTUŁ RYSUNKU:	RZUT PARTERU inwentaryzacja	
IMIĘ I NAZWISKO NR UPR. PROJEKTANTA:	mgr inż. arch. Piotr Klasek 2/03/SLOKK	SKALA RYSUNKU 1:100
IMIĘ I NAZWISKO NR UPR. PROJ. SPR:	mgr inż. arch. Mariusz Pawlak 39/03/SLOKK/II	NR RYSUNKU A-3
DATA SPORZĄDZENIA:	październik 2025	

studioARCIS Sp. z o.o.
42-606 Tarnowskie Góry, Al. Kwiatów 2, tel.: 32 7690842 e-mail: biuro@studioarcis.pl

Niniejsze opracowanie stanowi dzieło autorskie i podlega ochronie zgodnie z ustawą z dnia 4 lutego 1994 r. o prawie autorskim i prawach pokrewnych, Dziennik Ustaw z 2000 r. Nr 80 poz. 904.

NR PROJEKTU: 278/25

Rysunek rozpatrywać z całością dokumentacji projektowej.