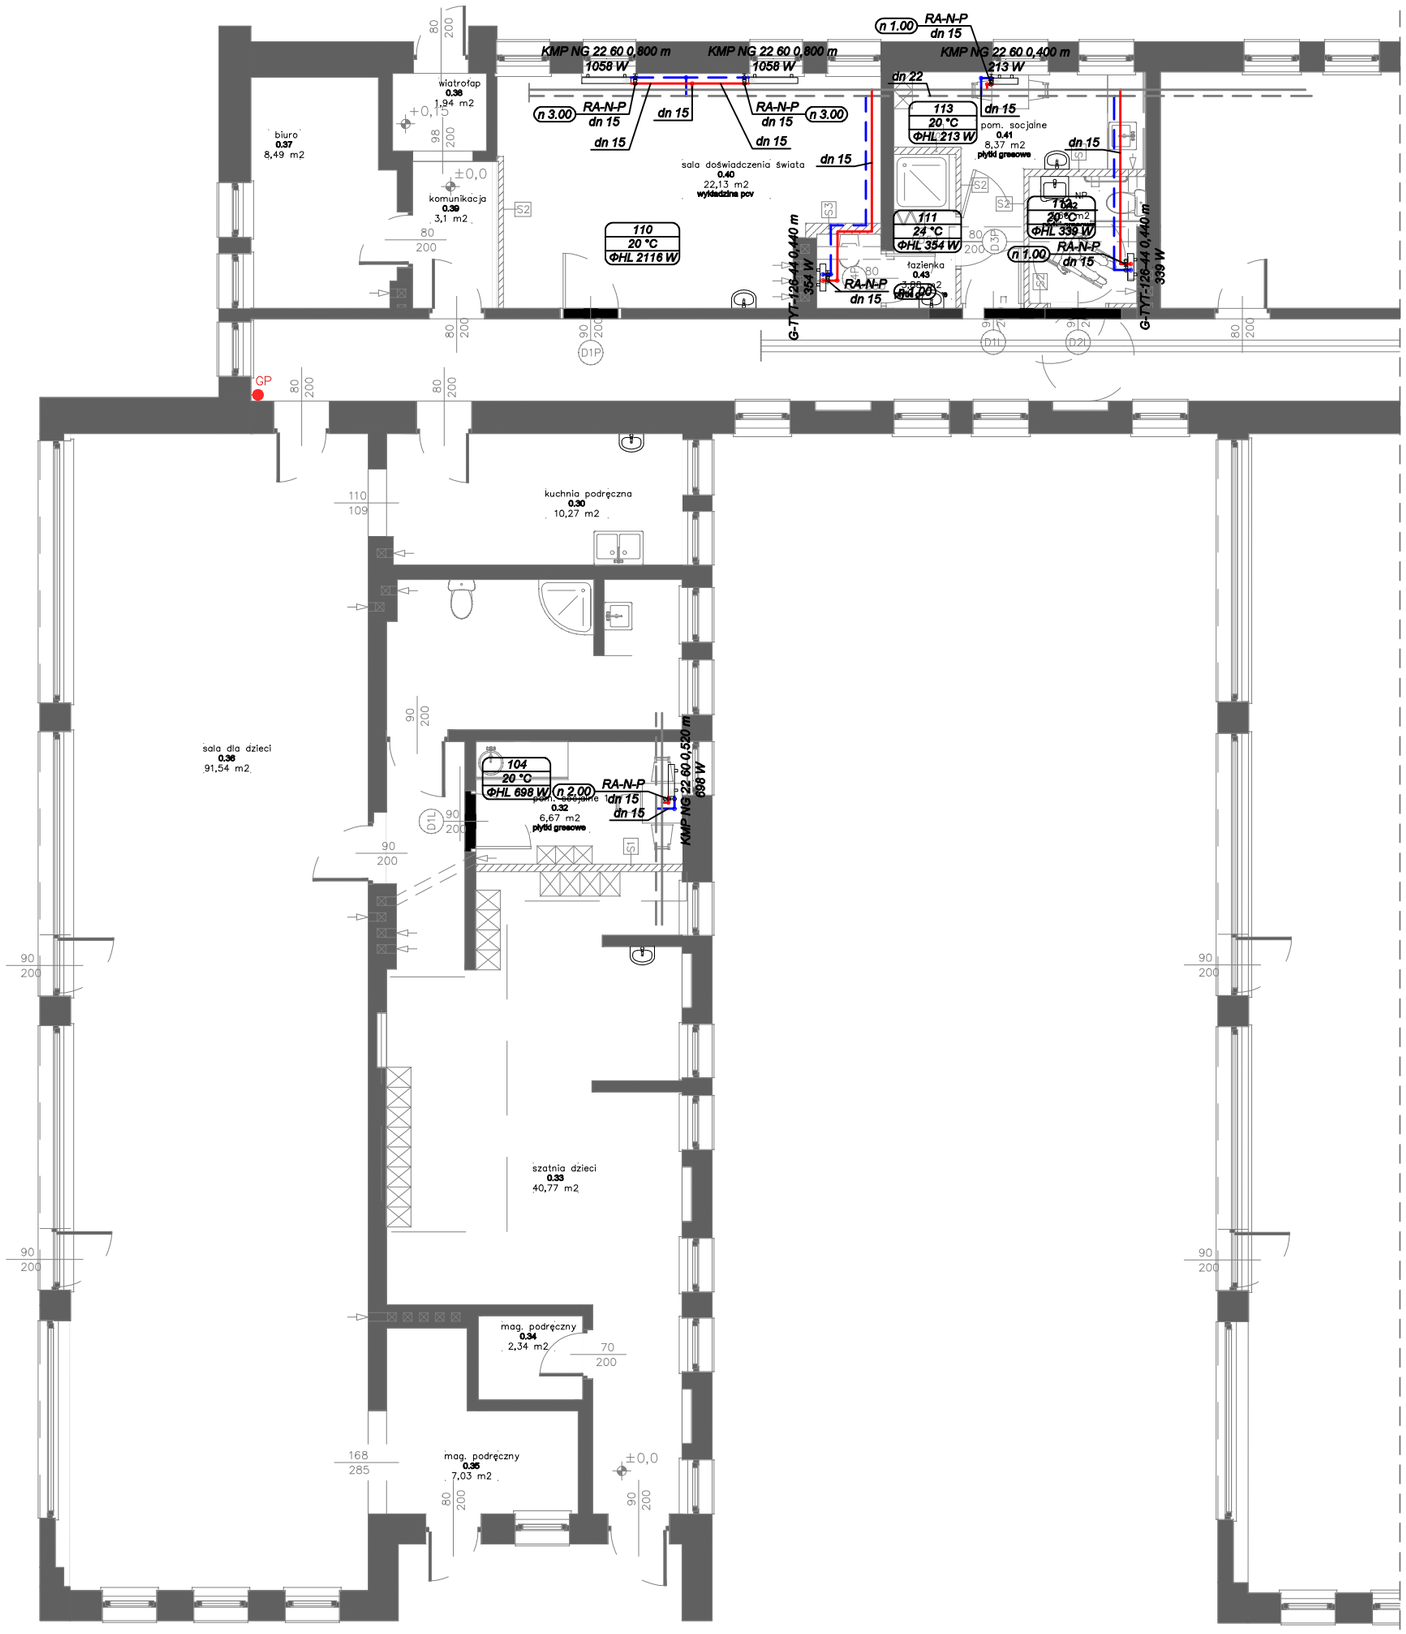


LEGENDA:

Grzejnik płytowy/łazienkowy

dn 15 — Rurociąg, średnica

UWAGI:

1) Rury prowadzić pod stropem pomieszczeń po wierzchu ścian.
2) Instalacja zaprojektowana rur ze stali cienkościennej łączonej poprzez zacisk.
3) W najwyższych punktach instalacji montować odpowietrzniki automatyczne.

NAZWA OBIEKTU BUDOWLANEGO:	PRZEBUDOWA BUDYNKU ŻŁOBKA		
INWESTOR:	Gmina Bytom ul. Parkowa 2; 41–902 Bytom		
LOKALIZACJA:	dz. nr 2785/300 ul. Łużycka 6a, 41–902 Bytom Zespół Żłobków Miejskich nr 1 w Bytomiu – Żłobek Miejski nr 1		
TYTUŁ RYSUNKU:	Rzut parteru– fragment–instalacja c.o.		
IMIĘ I NAZWISKO NR UPR. PROJEKTANTA:	mgr inż. M. Wróbel SLK/8218/PWBS/18		SKALA RYSUNKU 1:100
			NR RYSUNKU IS01
DATA SPORZĄDZENIA:	październik 2025		

studioARCIS Sp. z o.o.
42–606 Tarnowskie Góry, Al. Kwiatów 2, tel.: 32 7690842 e–mail: biuro@studioarcis.pl

Niniejsze opracowanie stanowi dzieło autorskie i podlega ochronie zgodnie z ustawą z dnia 4 lutego 1994 r. o prawie autorskim i prawach pokrewnych, Dziennik Ustaw z 2000 r. Nr 80 poz. 904.

NR PROJEKTU 278/25

Rysunek rozpatrywać z całością dokumentacji projektowej.