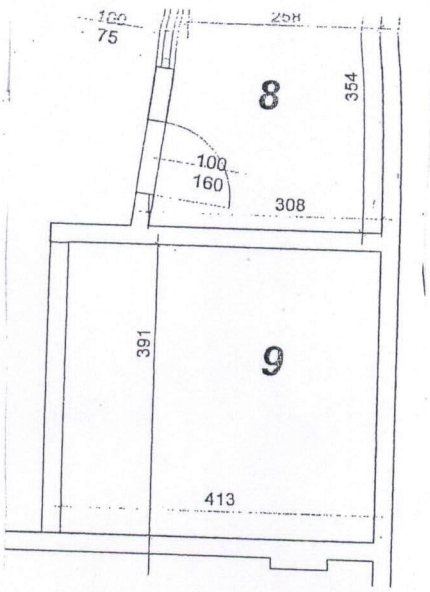


INWENTARYZACJA BUDYNKU
PRZY UL.PIEKARSKIEJ 29
I Piętro

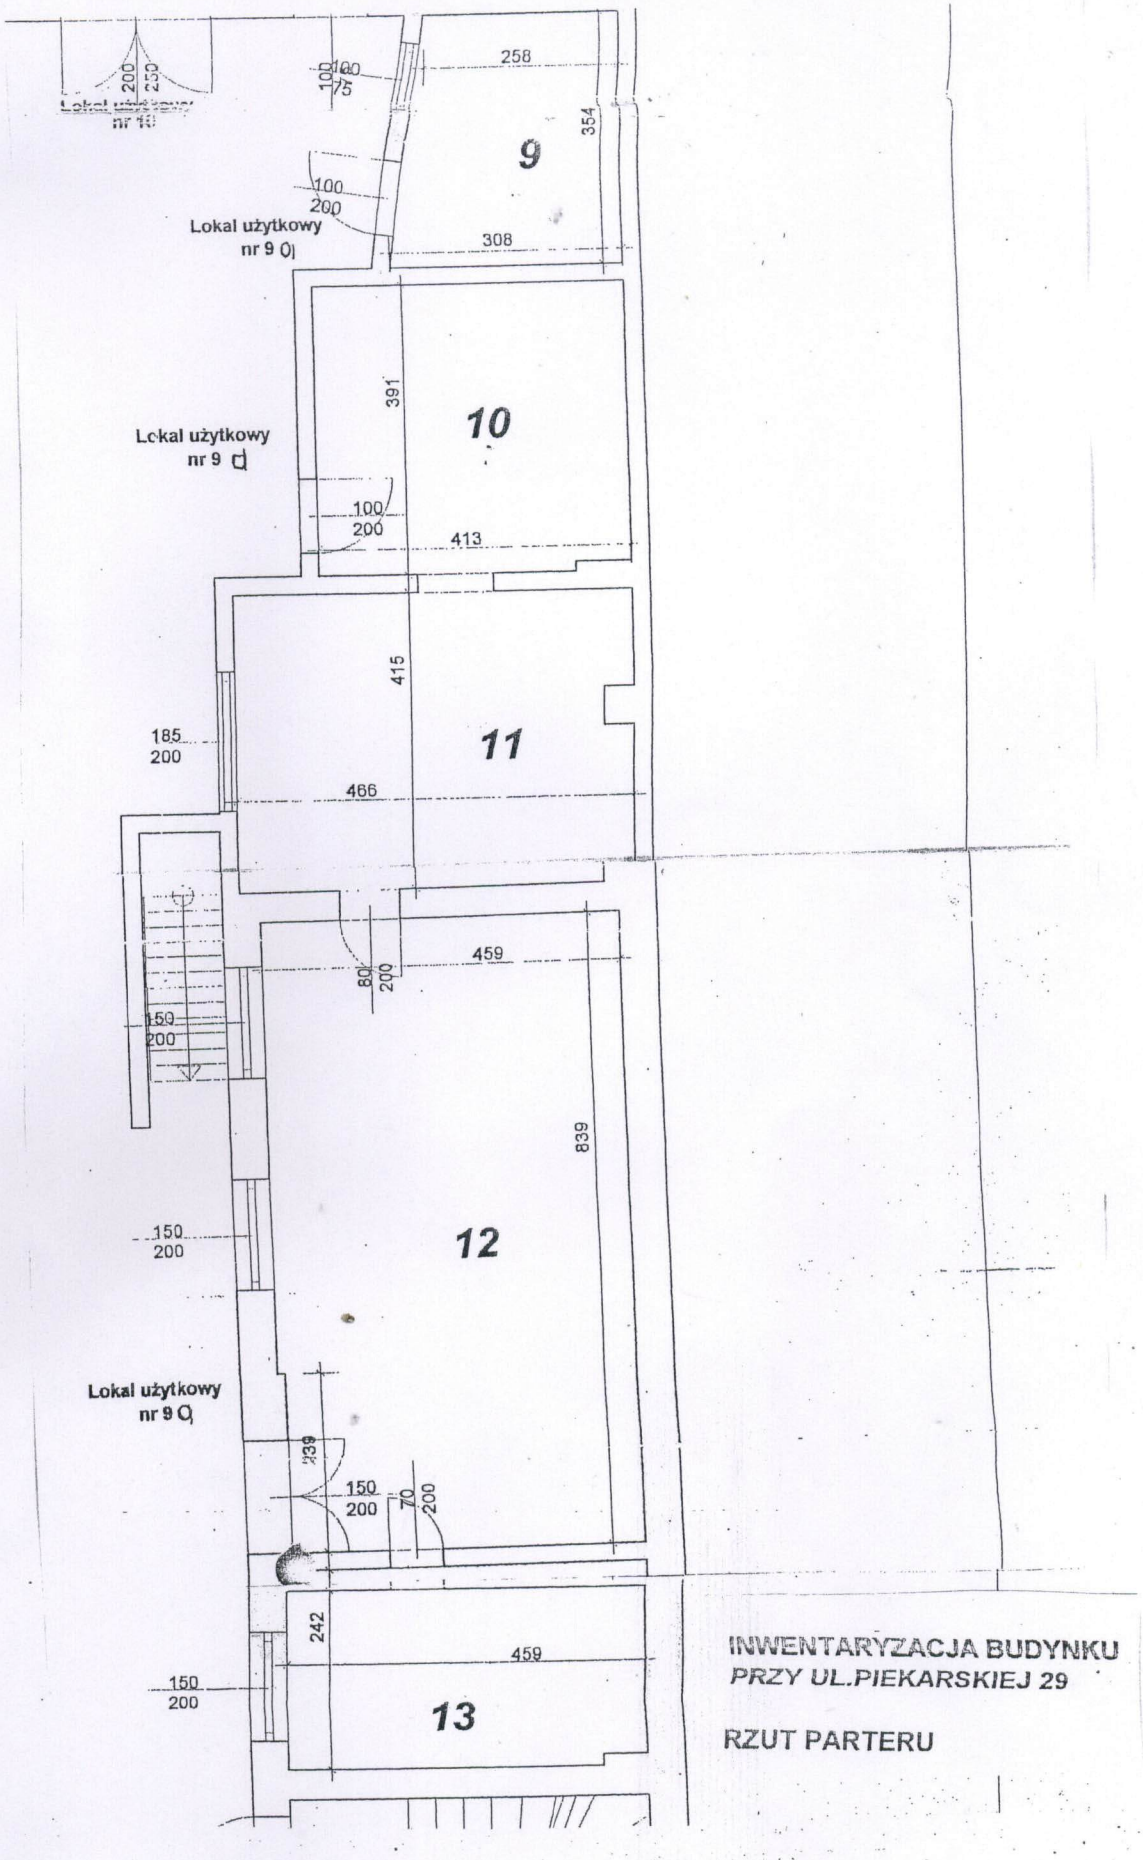


INWENTARYZACJA BUDYNKU
*PRZY UL.PIEKARSKIEJ 29*

RZUT PARTERU