
Za zgodność z oryginałem
Bytom, dnia 02. PAŹ. 2026
Podpis .....

Gmina Bytom, ul. Parkowa 2
NIP 626-298-85-82 Regon 276255269
BYTOMSKIE MIESZKANIA
ul. Armii Krajowej 54b, 41-909 Bytom

INWENTARYZACJA BUDOWLANA , skala 1:100
adres : Bytom, ul. Sądowa 6
Lokal użtkowy nr 8
lokalizacja: piwnica

URZĄD MIEJSKI w BYTOMIU
Wydział Obrotu Nieruchomościami
ul. Parkowa 2
41-902 Bytom

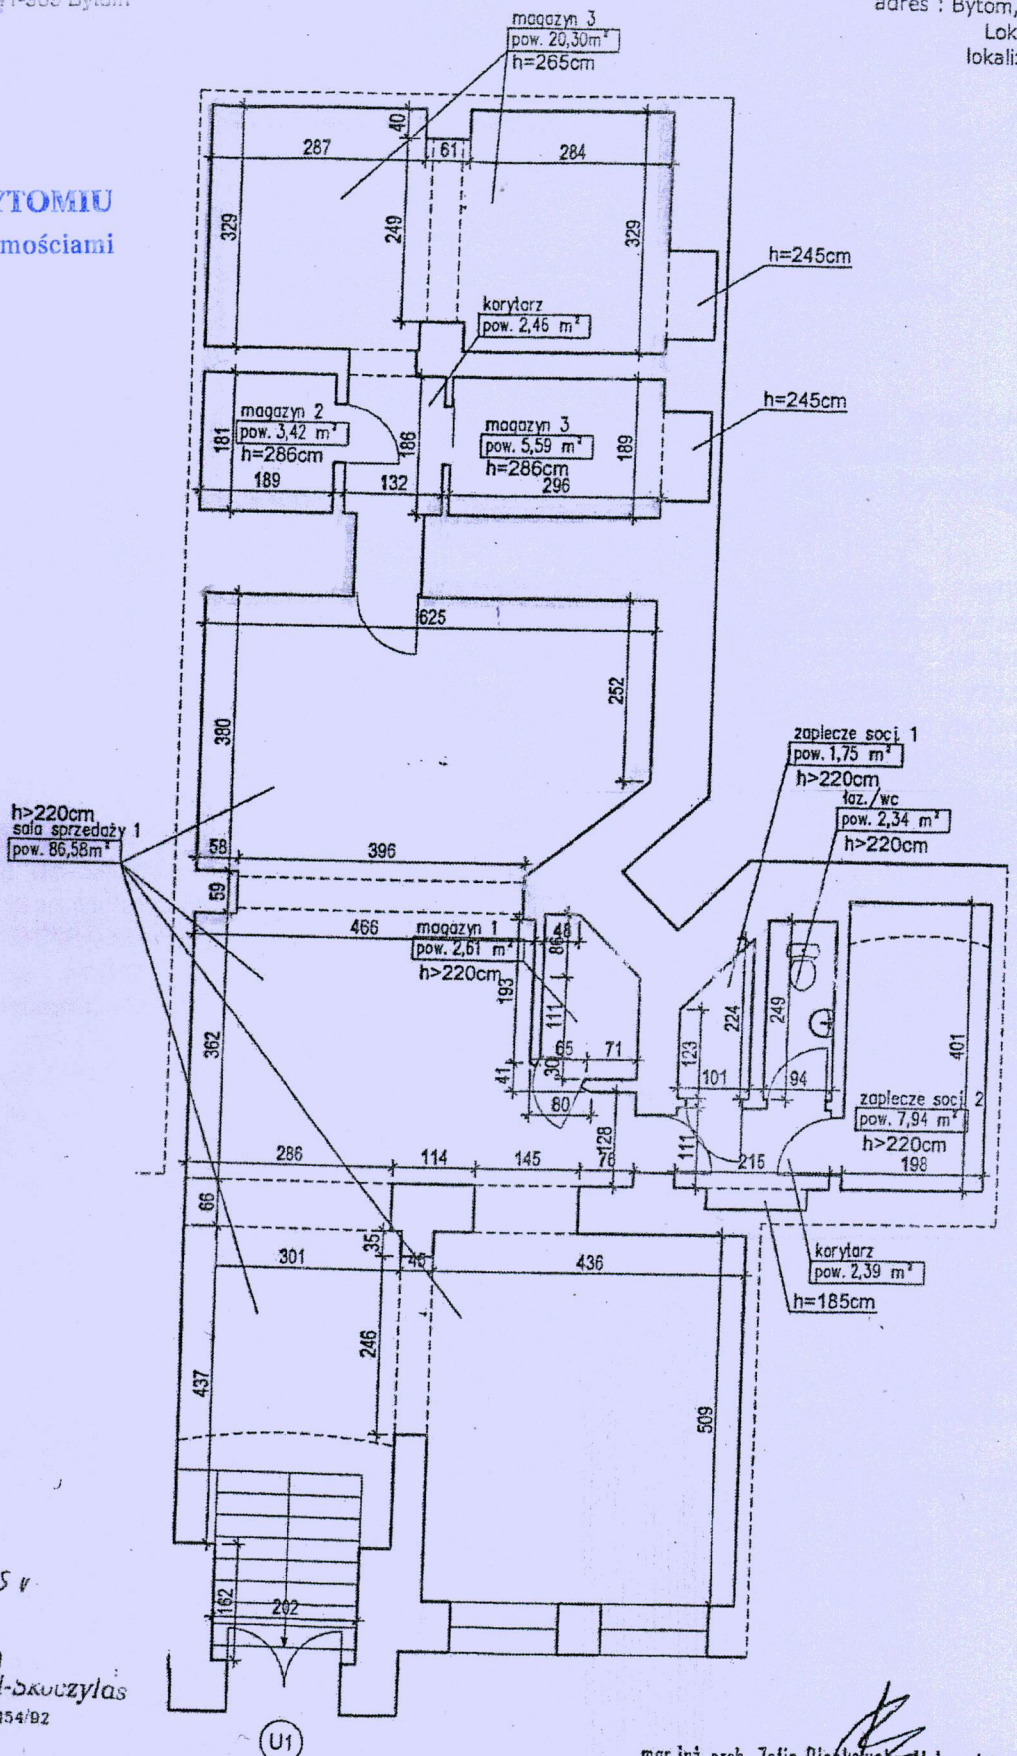


03.07.2015 r.

Grażyna Bałdygel-Skoczylas
Upr. Bud. Nr 454/92

mgr inż. arch. Zofia Pieńkowska-Maksymiak
Upr. bud. 274/82 Katowice

| | |
|---|---|
| Lokal łącznie: | 135,38 m² |
| Wysokość lokalu zmienna wg rzutu | |

Inwentaryzacja zgodna na dzień 04.05.2010 rok
Wszystkie pomieszczenia wydzielone są ścianami trwałymi
Ogrzewanie - elektryczne
rysował: mgr inż. Barbara Piątek-Bukowiecka
sprawdził: mgr inż. arch. Zofia Pieńkowska-Maksymiak