

PIWNICE LOKATORSKIE

M1	6,27 m ²
M1	6,74 m ²
M4	9,55 m ²

PIWNICE WOLNE - OF. LEWA

POM I	11,55 m ²
POM II	8,66 m ²
POM III	25,87 m ²
POM IV	24,22 m ²
	<u>70,30 m²</u>

LOKALE UŻYTKOWE - FRONT SUTERENA

26	
POM I	10,99 m ²
POM II	19,73 m ²
	<u>30,72 m²</u>

27	
POM 1	10,98 m ²
POM 2	21,99 m ²
POM 3	22,00 m ²
	<u>54,97 m²</u>

WYKONAŁA:

Inspektor d/s Technicznych
Dział Inwentaryzacji Zasobów
Alicja Bałemba
Wydział Budownictwa - Upr. Bud. nr 24/V3

Gmina Bytom, ul. Parkowa 2
NIP 626-298-85-82 Regon 276255269
BYTOMSKIE MIESZKANIA
ul. Zielna 25b, 41-907 Bytom

17 LUT. 2022

Pracownia Projektowa
Pawel Gosciniak
Inżynier Budownictwa
Inżynier Projektant



FRONT:

M1-

POKÓJ 1	12,72
POKÓJ 2	22,40
POKÓJ 3	22,33
KUCHNIA	10,17
KAZIENKA	3,88
HOL	4,74
P. POKÓJ	2,27
Suma	77,91 m²

OFICyna LEWA:

lokal niemieszkalny	10	lokal niemieszkalny	11
Pomieszczenie 1	25,15 m ²	Pomieszczenie 1	9,06
Pomieszczenie 2	17,12 m ²	Pomieszczenie 2	14,04
pow. użytkowa	42,27 m ²	pow. użytkowa	23,10

oficyna prawa:


lokal niemieszkalny	18	lokal niemieszkalny	19
Pomieszczenie 1	11,55	Pomieszczenie 1	26,59
pow. użytkowa	11,55	Pomieszczenie 2	18,37
		pow. użytkowa	44,96

WYKONAŁA:

Inspektor ds. Technicznych
Dział Inwentaryzacji Zasobów

Alicja Batemba

Wyższa Szkoła Techniczna - Upr. Bud. Nr 24/03

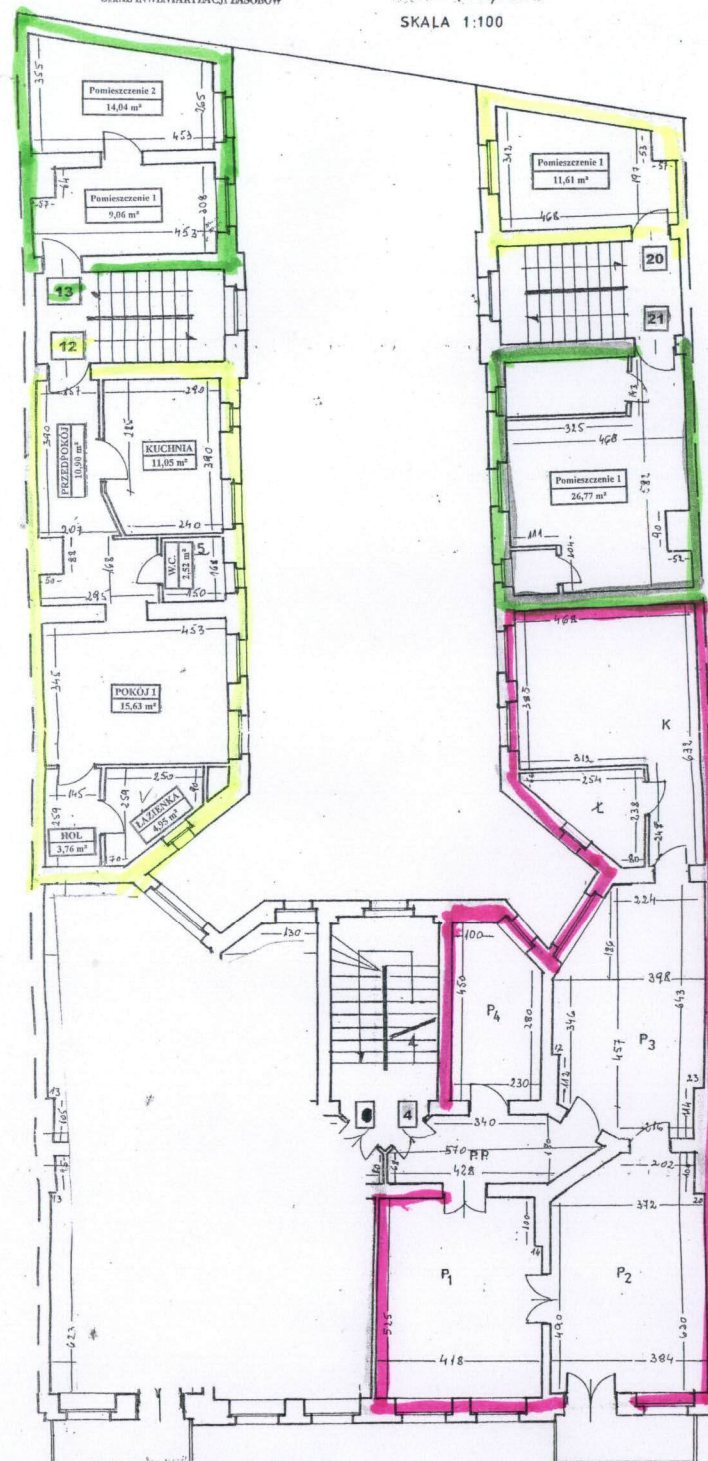

FRONT

pl. Sikorskiego 6/4

Pokój 1	21,81 m2
Pokój 2	22,16 m2
Pokój 3	22,57 m2
Pokój 4	9,25 m2
Kuchnia	21,87 m2
łazienka	4,49 m2
Przedpokój	10,29 m2
Razem :	112,44 m2

OFICyna LEWA

pl. Sikorskiego 6/ 12


Pokój	15,63 m2
Kuchnia	11,05 m2
łazienka	4,95 m2
WC	2,52 m2
Hol	3,76 m2
Przedpokój	10,90 m2
Razem :	48,81 m2

lokal niemieszkalny	13
pomieszczenie 1	9,06
pomieszczenie 2	14,04
pow. użytkowa	23,10

oficyna prawa:

lokal niemieszkalny	20
pomieszczenie 1	11,61
pow. użytkowa	11,61

lokal niemieszkalny	21
pomieszczenie 1	26,77
pow. użytkowa	26,77

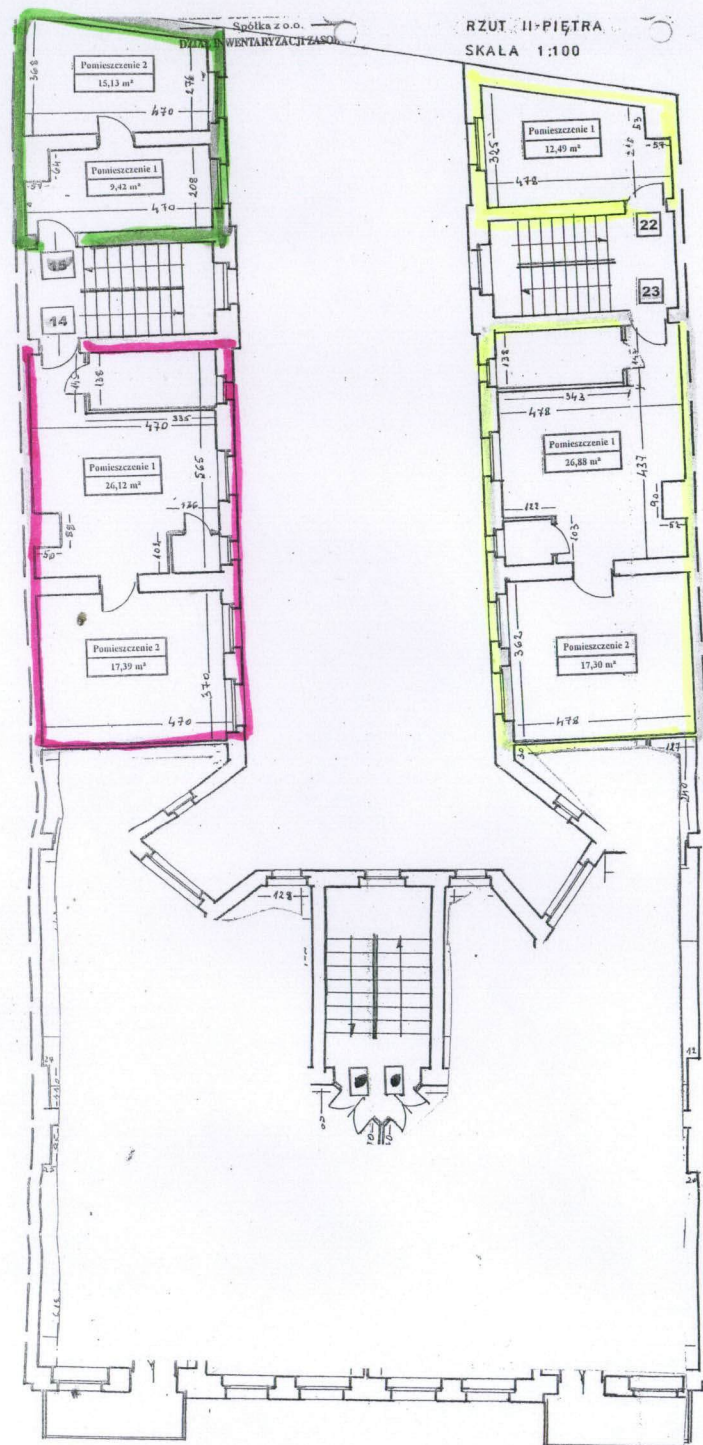

OFICyna LEWA:

lok.	14
nierozdzielny	26,12
pomieszczenie 1	17,39
pomieszczenie 2	43,51

lok.	15
nierozdzielny	9,42
pomieszczenie 1	15,13
pomieszczenie 2	24,55


oficyna prawa:

lok.	22
nierozdzielny	12,49
pomieszczenie 1	12,49
pomieszczenie 2	12,49

lok.	23
nierozdzielny	26,88
pomieszczenie 1	17,30
pomieszczenie 2	44,18

WYKONAKA:
Inspektor d/s Technicznych
Dział Inwentaryzacji Zasobów
Alicja Batemba
Wydział Budownictwa - Upr. Bud. Nr 24/93

Za zgodność z oryginałem
Bytom, dnia 25. LUT 2025
Podpis *B. W.*

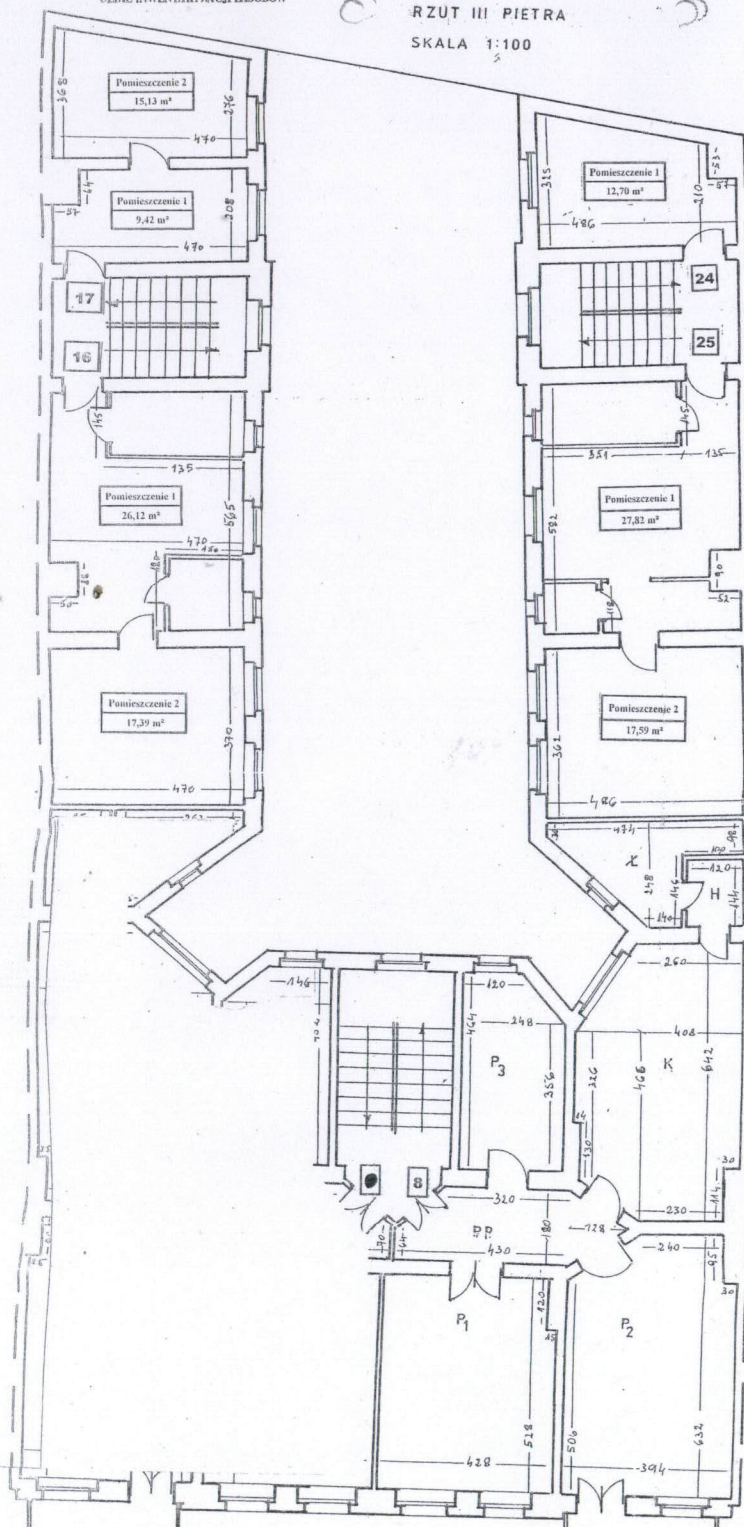

FRONT:

M-8:

POKÓJ 1	22,60
POKÓJ 2	23,64
POKÓJ 3	10,82
KUCHNIA	23,61
ŁAZIENKA	7,77
HOL	1,73
P.POKÓJ	8,25
Suma	98,42 m²

OFICyna LEWA:

lokal niemieszkalny	16
pomieszczenie 1	26,12
pomieszczenie 2	17,39
pow. użytkowa	43,51

lokal niemieszkalny	17
pomieszczenie 1	9,42
pomieszczenie 2	15,13
pow. użytkowa	24,55

oficyna prawa:

lokal niemieszkalny	24
pomieszczenie 1	12,70
pow. użytkowa	12,70

lokal niemieszkalny	25
pomieszczenie 1	27,82
pomieszczenie 2	17,59
pow. użytkowa	45,41

WYKONAŁA:

Biuro Technicznych
Wydział Inwentaryzacji Zasobów
Alina Bolemba
ul. Piłsudskiego 2, 41-902 Bytom