



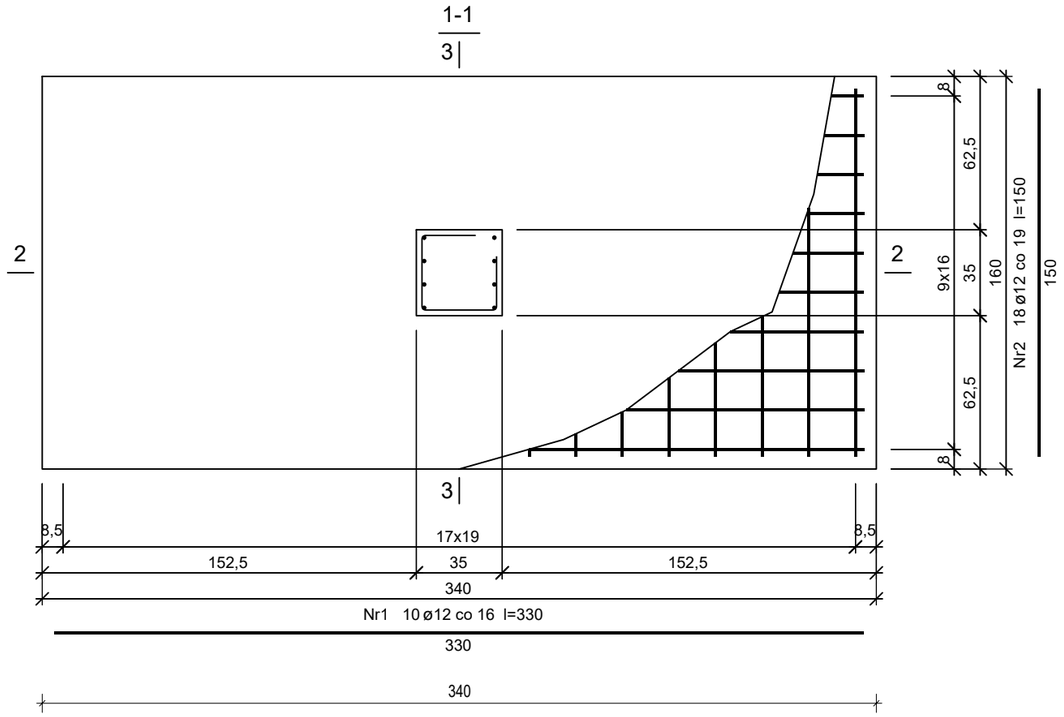

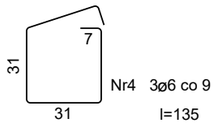


Beton	C20/25 (B25)
Stal	B500SP
Otulina dolna	c_{nom} =70 mm
Otulina boczna	c_{nom} =50 mm


Wykaz prętów

Nr	Średnica [mm]	Długość [cm]	Liczba [szt.]	Długość całkowita [m] B500SP Ř6	Długość całkowita [m] B500SP Ř12
Fundament 1					
1	12	330	10		33,00
2	12	150	18		27,00
3	12	118	8		9,44
4	6	135	3	4,05	
Długość całkowita wg średnic [m]				4,1	69,5
Masa 1 m pręta [kg/m]				0,222	0,888
Masa prętów wg średnic [kg]				0,9	61,7
Masa prętów wg gatunków stali [kg]				62,6	
Masa całkowita [kg]				63	

UWAGA: Długość pręta jest długością obliczoną na podstawie wymiarów w osi pręta (metoda B wg EN ISO 3766)

Beton	C25/30 (B30)
Stal	B500SP
Otulina	c_{nom} =45 mm

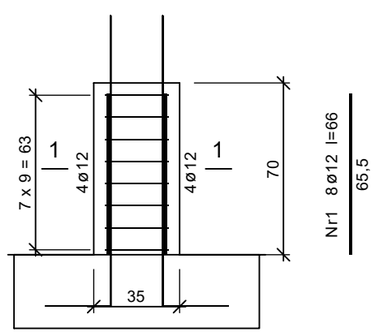

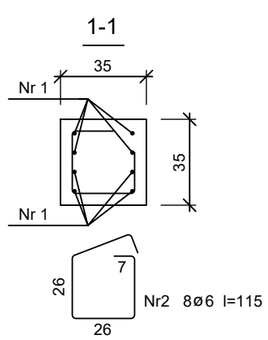

Wykaz prętów

Nr	Średnica [mm]	Długość [cm]	Liczba [szt.]	Długość całkowita [m] B500SP Ř6	Długość całkowita [m] B500SP Ř12
Słup 1					
1	12	66	8		5,28
2	6	115	8	9,20	
Długość całkowita wg średnic [m]				9,1	5,3
Masa 1 m pręta [kg/m]				0,222	0,888
Masa prętów wg średnic [kg]				2,0	4,7
Masa prętów wg gatunków stali [kg]				6,7	
Masa całkowita [kg]				7	

UWAGA: Długość pręta jest długością obliczoną na podstawie wymiarów w osi pręta (metoda B wg EN ISO 3766)

Nazwa projektu:	BUDOWA TABLICY REKLAMOWEJ O POWIERZCHNI NOŚNIKA REKLAMOWEGO 6 X 3 M	rys. nr 2
Tytuł rysunku:	**rysunek konstrukcyjny - fundament**	
Projektant:	mgr inż. arch. Adam Szwarc upr. w spec. architektonicznej, nr ewid. 541/01 mgr inż. Tomasz Górecki upr. w spec. konstr. - bud., nr ewid. SLK/6582/PWBKb/16	skala: 1:25
	data opracowania:listopad 2024 r.	