

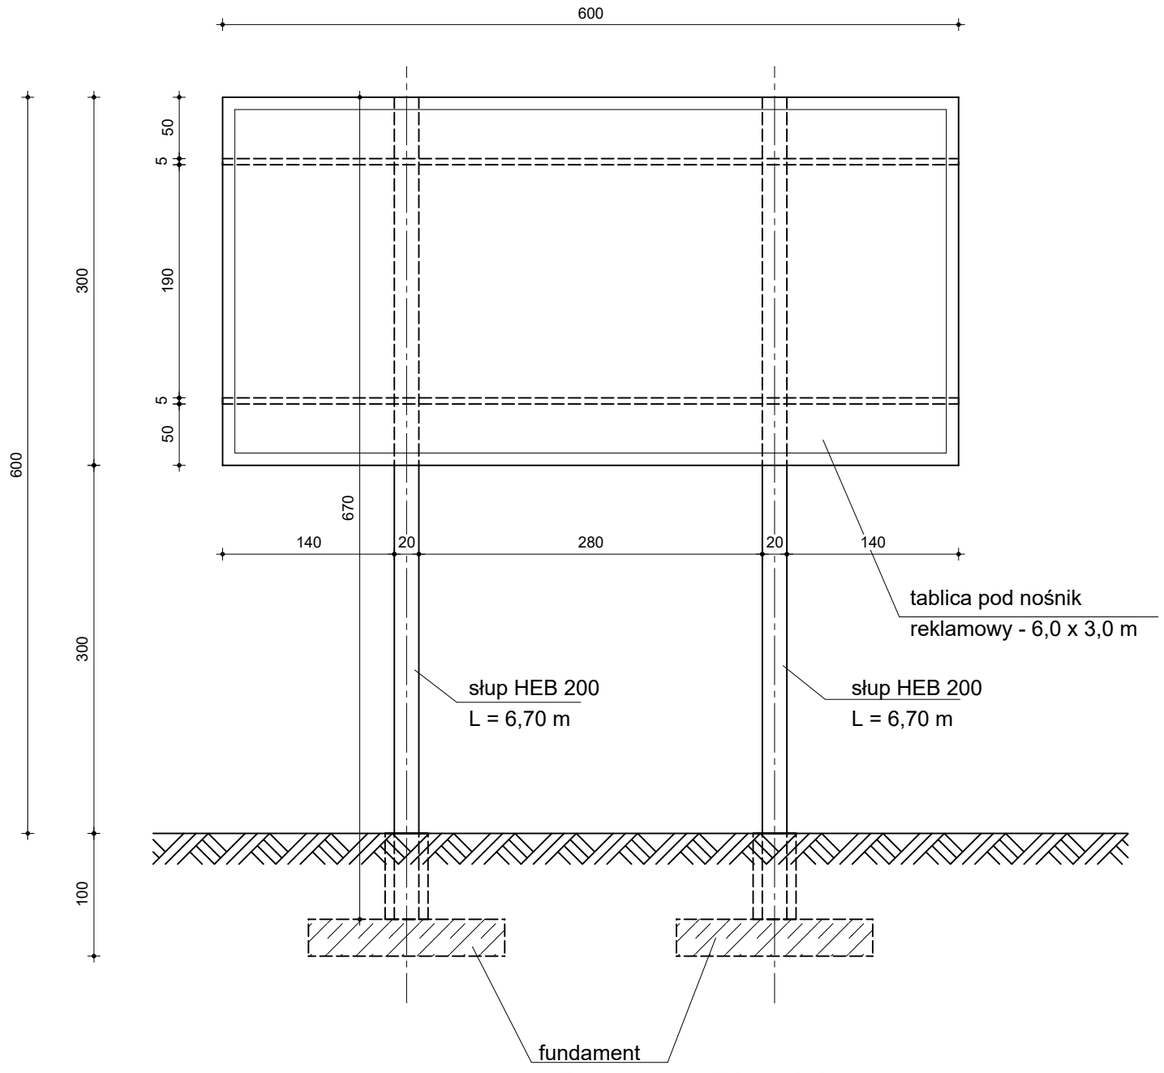


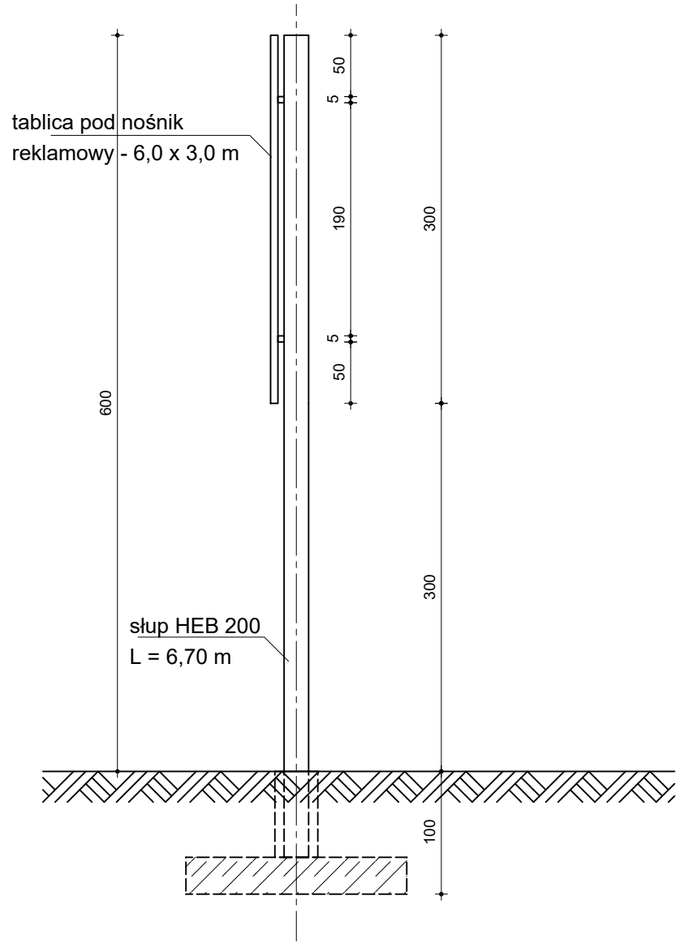

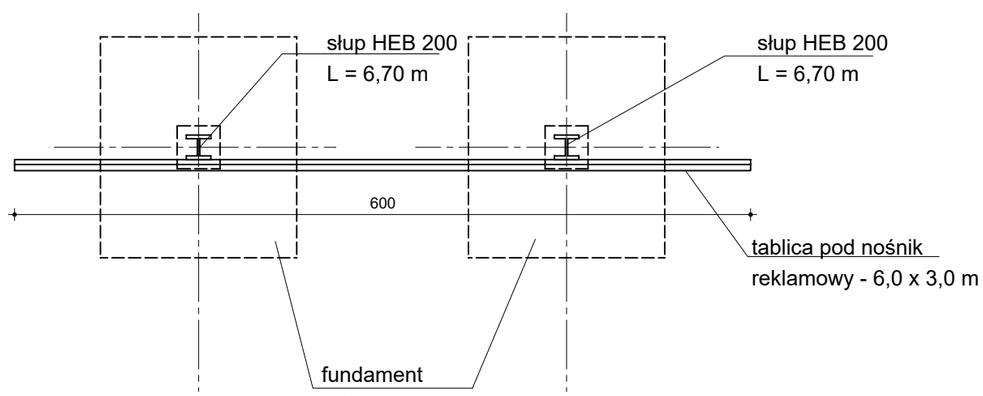

Nazwa projektu:	BUDOWA TABLICY REKLAMOWEJ O POWIERZCHNI NOŚNIKA REKLAMOWEGO 6 X 3 M	rys. nr 1
Tytuł rysunku:	**widoki tablicy reklamowej**	
Projektant:	mgr inż. arch. Adam Szwarc upr. w spec. architektonicznej, nr ewid. 541/01 mgr inż. Tomasz Górecki upr. w spec. konstr. - bud., nr ewid. SLK/6582/PWBKb/16	skala: 1:50
	data opracowania:listopad 2024 r.	