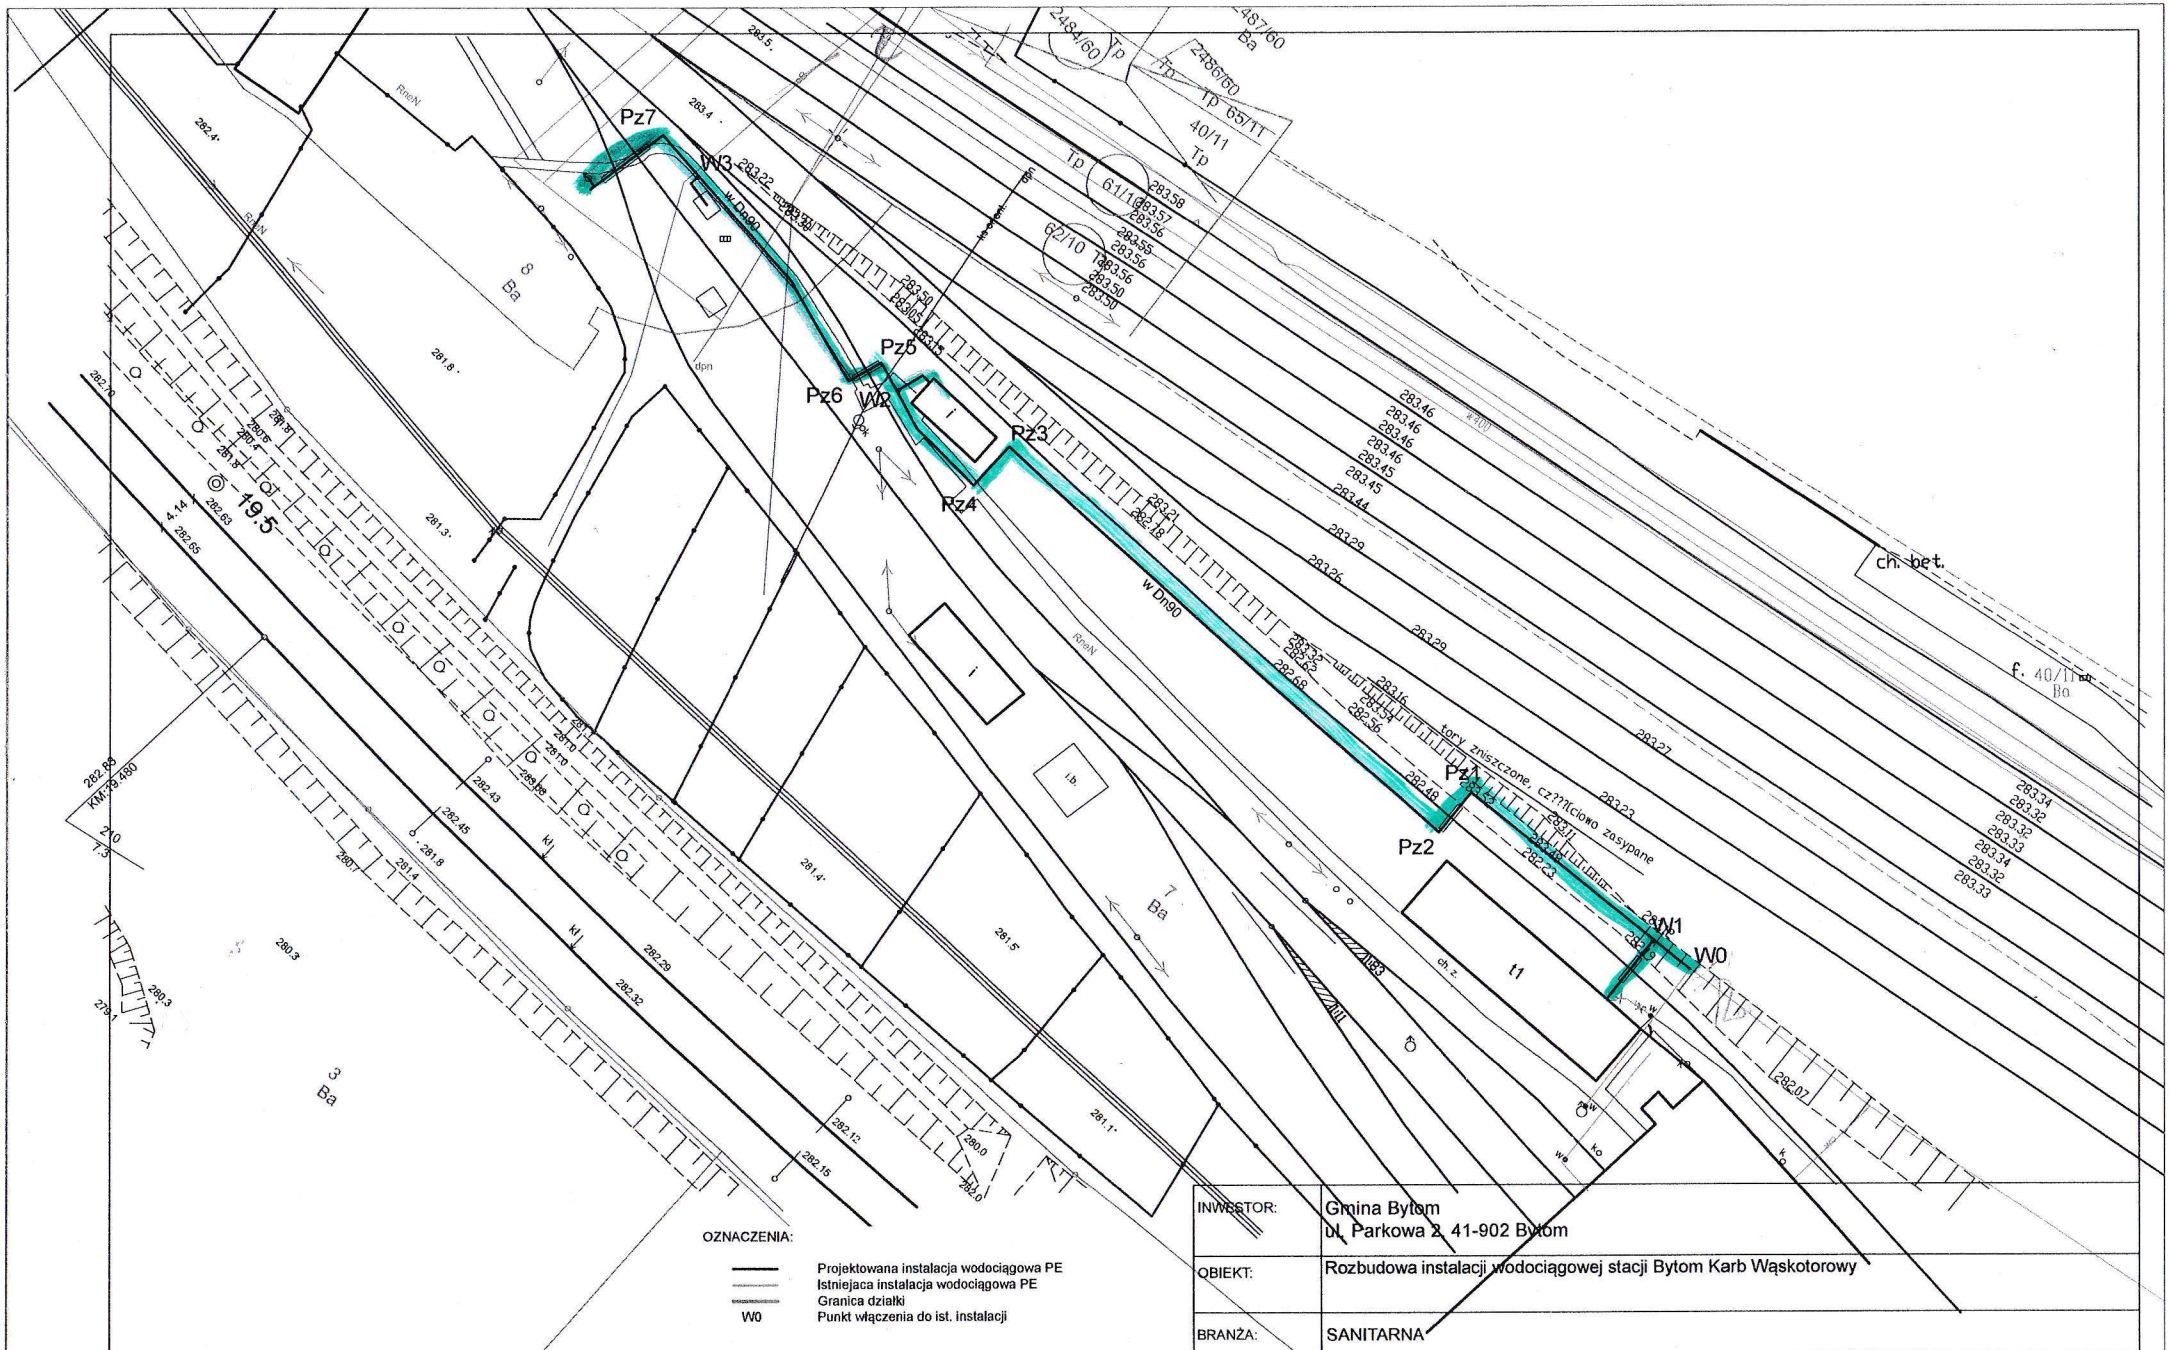


INWESTOR:	Gmina Bytom ul. Parkowa 2, 41-902 Bytom				
OBIEKT:	Rozbudowa instalacji wodociągowej stacji Bytom Karb Wąskotorowy				
BRANŻA:	SANITARNA				
TREŚĆ RYSUNKU:	PLAN ZAGOSPODAROWANIA TERENU				
	IMIĘ I NAZWISKO	NR UPRAWNIEŃ	PODPIS	DATA:	03.2021
PROJEKTOWAŁ:				SKALA:	1:500
				Nr rys.	01