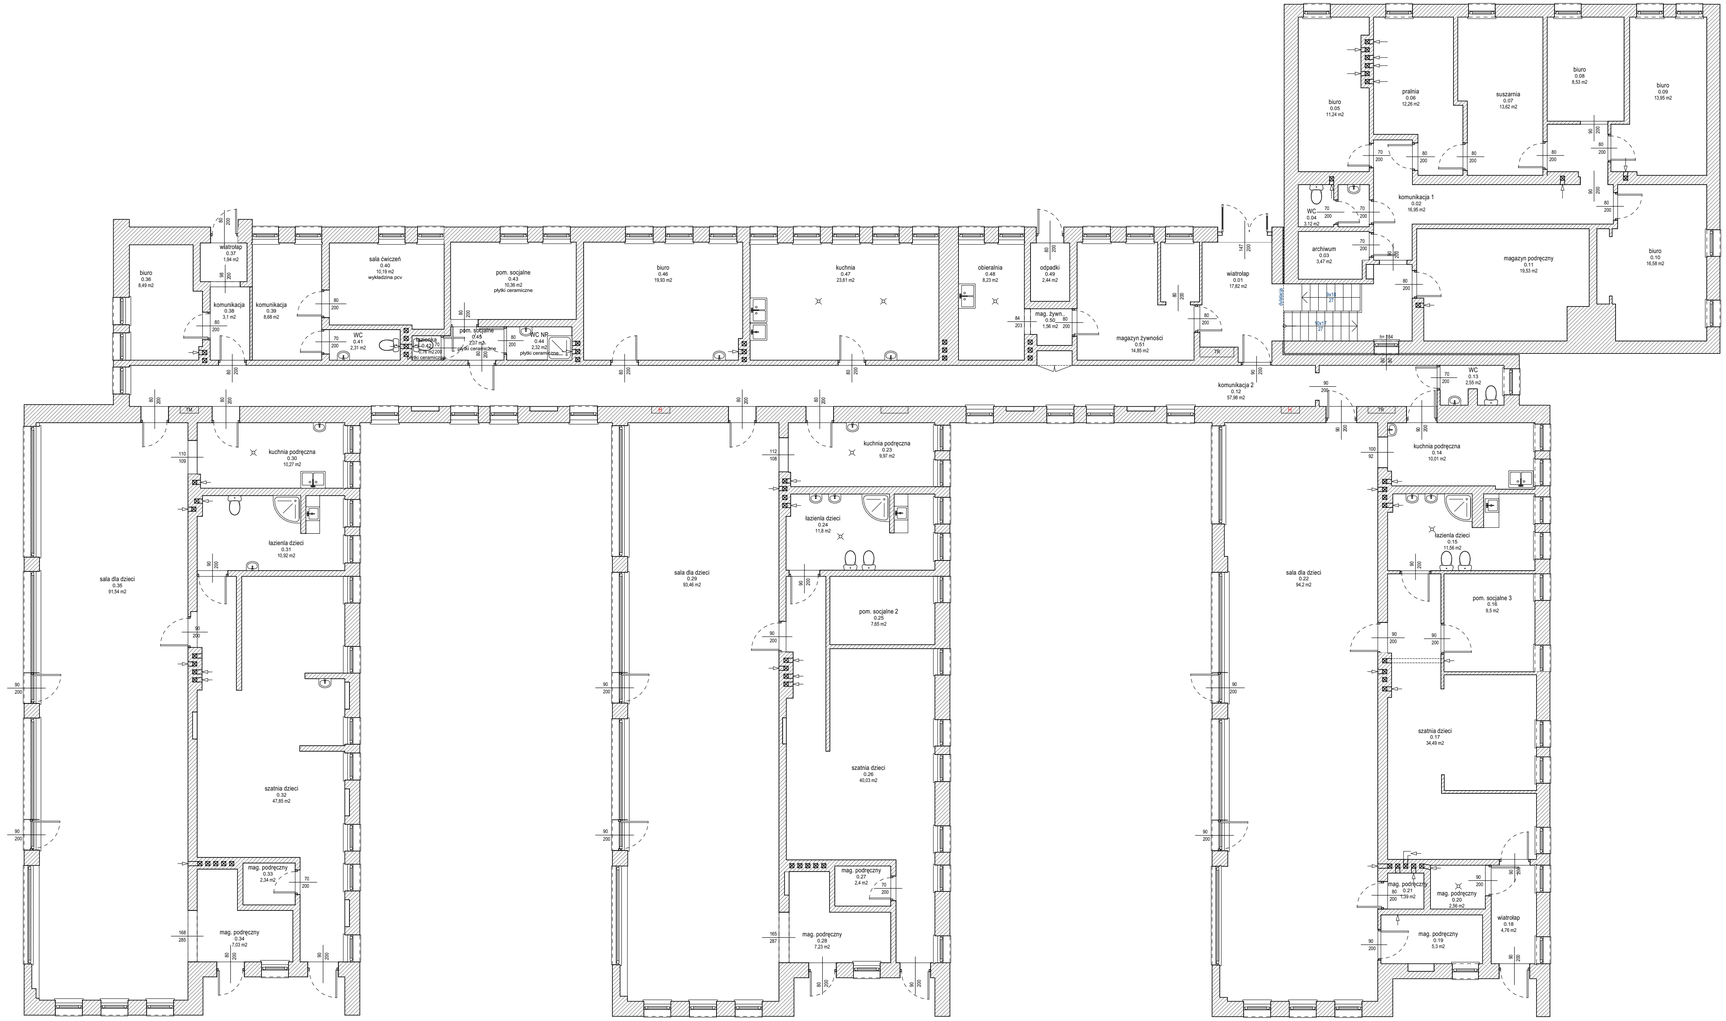



| ARCIS_zestawienie parter ŻŁOBEK istniejące | | |
|---|---|---|
| nr. | nazwa pom. | pow. podłogi [m2] |
| 0.01 | wiatrołap | 17,82 |
| 0.02 | komunikacja 1 | 16,95 |
| 0.03 | archiwum | 3,47 |
| 0.04 | WC | 3,12 |
| 0.05 | biuro | 11,24 |
| 0.06 | pralnia | 12,26 |
| 0.07 | suszarnia | 13,62 |
| 0.08 | biuro | 8,53 |
| 0.09 | biuro | 13,95 |
| 0.10 | biuro | 16,58 |
| 0.11 | magazyn podręczny | 19,53 |
| 0.12 | komunikacja 2 | 57,98 |
| 0.13 | WC | 2,56 |
| 0.14 | kuchnia podręczna | 10,01 |
| 0.15 | łazienka dzieci | 11,56 |
| 0.16 | pom. socjalne 3 | 9,50 |
| 0.17 | szatnia dzieci | 34,49 |
| 0.18 | wiatrołap | 4,76 |
| 0.19 | mag. podręczny | 5,30 |
| 0.20 | mag. podręczny | 2,56 |
| 0.21 | mag. podręczny | 1,39 |
| 0.22 | sala dla dzieci | 94,20 |
| 0.23 | kuchnia podręczna | 9,97 |
| 0.24 | łazienka dzieci | 11,80 |
| 0.25 | pom. socjalne 2 | 7,65 |
| 0.26 | szatnia dzieci | 40,03 |
| 0.27 | mag. podręczny | 2,40 |
| 0.28 | mag. podręczny | 7,23 |
| 0.29 | sala dla dzieci | 93,46 |
| 0.30 | kuchnia podręczna | 10,27 |
| 0.31 | łazienka dzieci | 10,92 |
| 0.32 | szatnia dzieci | 47,85 |
| 0.33 | mag. podręczny | 2,34 |
| 0.34 | mag. podręczny | 7,03 |
| 0.35 | sala dla dzieci | 91,54 |
| 0.36 | biuro | 8,49 |
| 0.37 | wiatrołap | 1,94 |
| 0.38 | komunikacja | 3,10 |
| 0.39 | komunikacja | 8,68 |
| 0.40 | sala ćwiczeń | 10,19 |
| 0.41 | WC | 2,31 |
| 0.42 | łazienka | 0,76 |
| 0.43 | pom. socjalne | 10,36 |
| 0.44 | WC NP. | 2,32 |
| 0.45 | pom. socjalne | 2,07 |
| 0.46 | biuro | 19,93 |
| 0.47 | kuchnia | 23,61 |
| 0.48 | obieralnia | 8,23 |
| 0.49 | odpadki | 2,44 |
| 0.50 | mag. żywn... | 1,56 |
| 0.51 | magazyn żywności | 14,85 |
| | | 834,70 m$^2$ |

| | | |
|---|---|---|
| NAZWA OBIEKTU BUDOWLANEGO: | PRZEBUDOWA BUDYNKU ŻŁOBKA | |
| INWESTOR: | Gmina Bytom<br>ul. Parkowa 2, 41-902 Bytom | |
| LOKALIZACJA: | dz. nr 2785/300 ul. Łużycka 6a, 41-902 Bytom<br>Zespół Żłobków Miejskich nr 1 w Bytomiu - Żłobek Miejski nr 1 | |
| TYTUŁ RYSUNKU: | RZUT PARTERU inwentaryzacja | |
| IMIĘ I NAZWISKO NR UPR. PROJEKTANTA: | mgr inż. arch. Piotr Klasek<br>2/03/SLOKK | SKALA RYSUNKU<br>1:100 |
| IMIĘ I NAZWISKO NR UPR. PROJ. SPR: | mgr inż. arch. Mariusz Pawlak<br>39/03/SLOKK/II | NR RYSUNKU<br>A-3 |
| DATA SPORZĄDZENIA: | październik 2025 | |

studioARCIS Sp. z o.o.
42-606 Tarnowskie Góry, Al. Kwiatów 2, tel.: 32 7690842 e-mail: biuro@studioarcis.pl

Niniejsze opracowanie stanowi dzieło autorskie i podlega ochronie zgodnie z ustawą z dnia 4 lutego 1994 r. o prawie autorskim i prawach pokrewnych, Dziennik Ustaw z 2000 r. Nr 80 poz. 904.

NR PROJEKTU: 278/25

Rysunek rozpatrywać z całością dokumentacji projektowej.