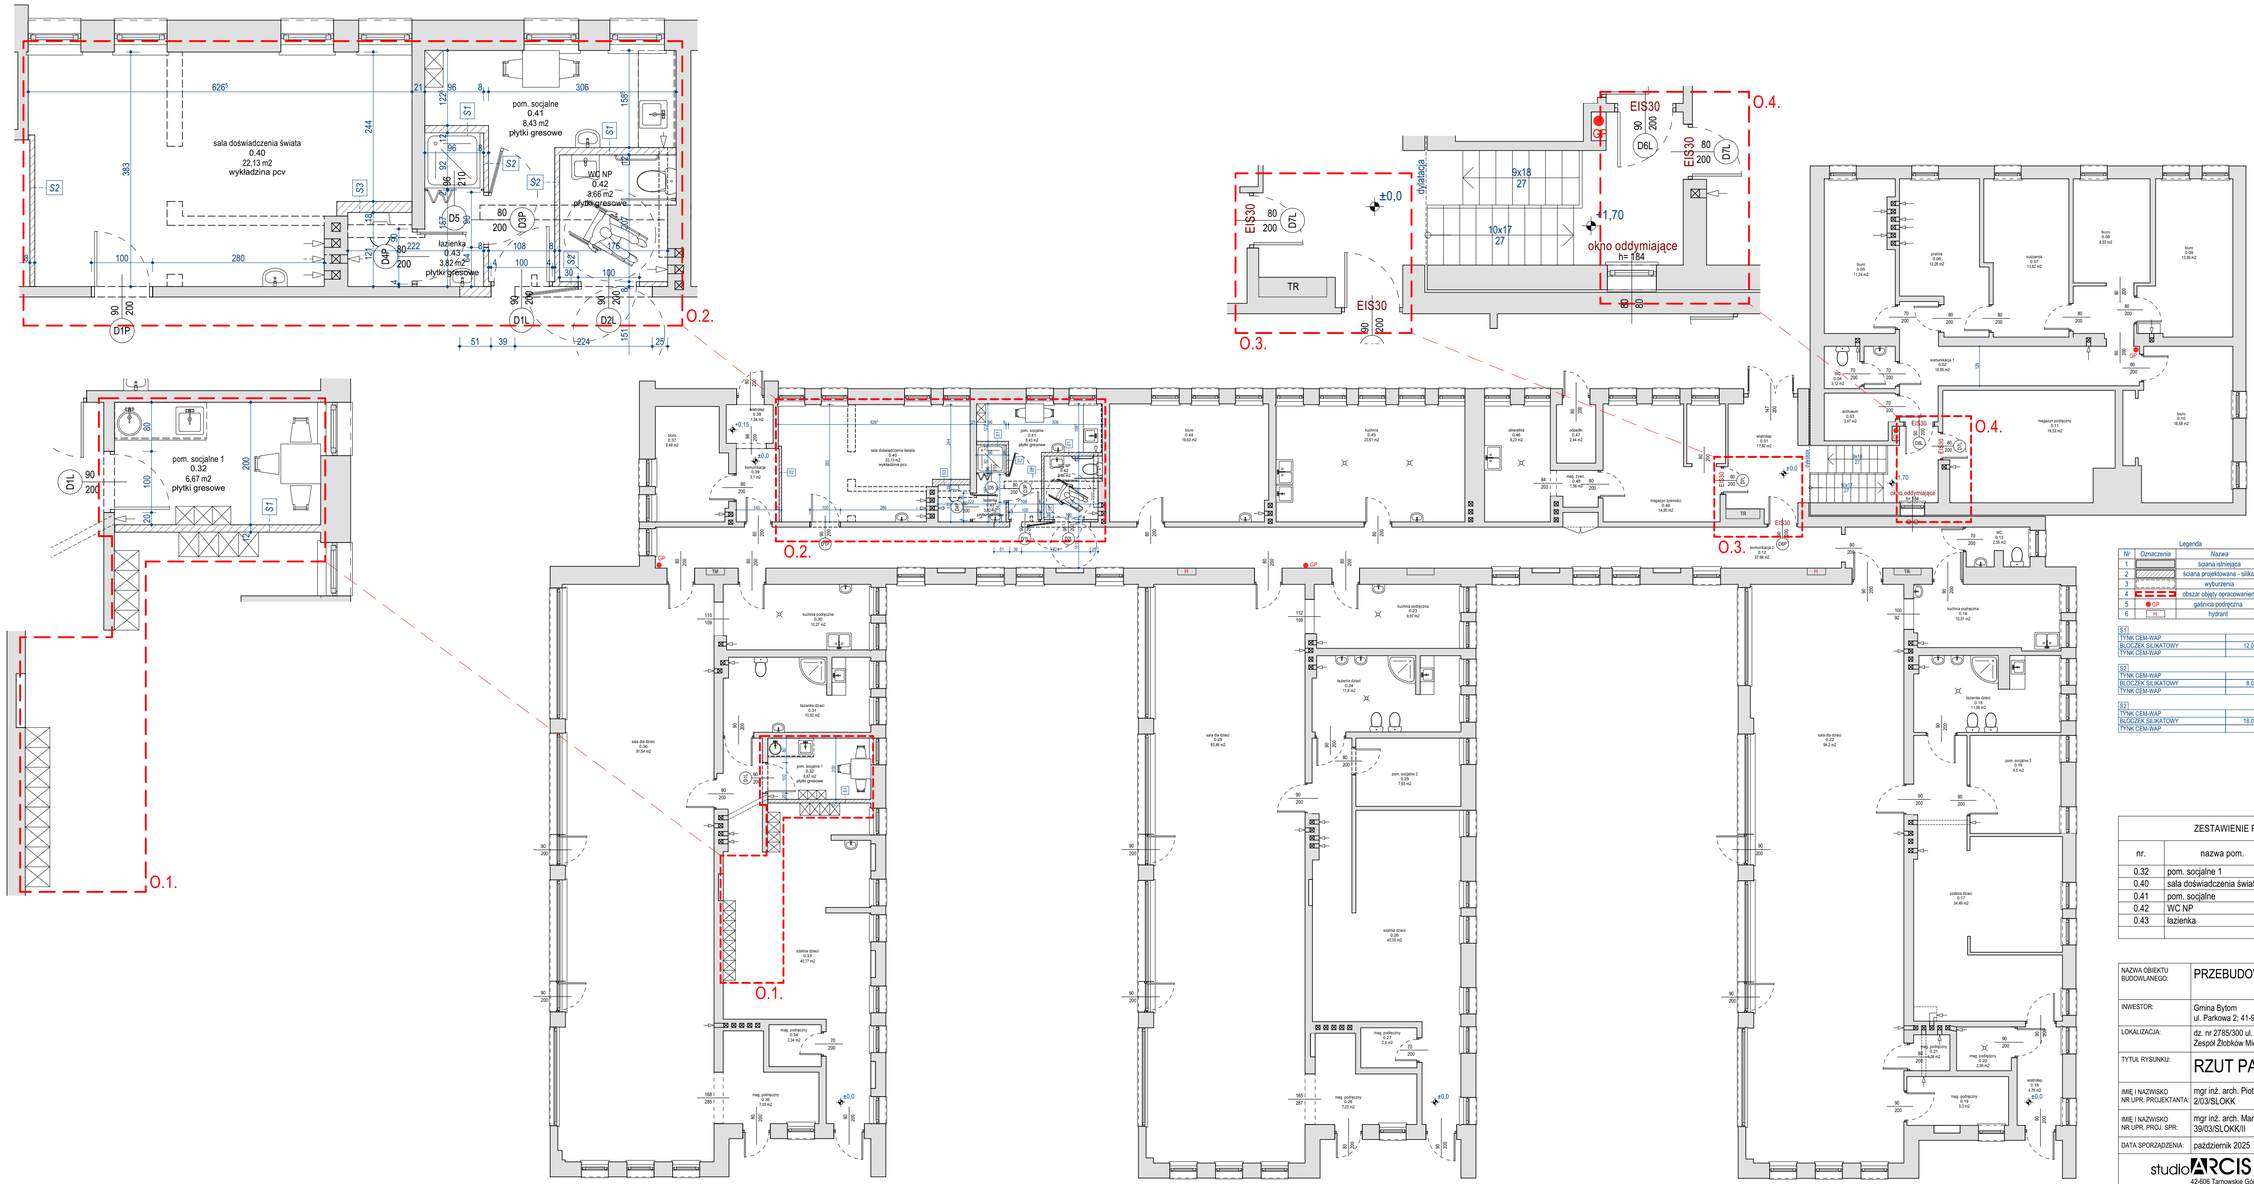


Legenda

Nr	Oznaczenia	Nazwa
1		ściana istniejąca
2		ściana projektowana - silikat
3		wyburzenia
4		obszar objęty opracowaniem
5	GP	gaśnica podręczna
6	H	hydrant

S1	
TYNK CEM-WAP	
BLOCZEK SILIKATOWY	12,0 cm
TYNK CEM-WAP	

S2	
TYNK CEM-WAP	
BLOCZEK SILIKATOWY	8,0 cm
TYNK CEM-WAP	

S2	
TYNK CEM-WAP	
BLOCZEK SILIKATOWY	18,0 cm
TYNK CEM-WAP	

ZESTAWIENIE POWIERZCHNI - PARTER

nr.	nazwa pom.	pow. podłogi [m2]	rodzaj posadzki
0.32	pom. socjalne 1	6,67	deska podłogowa
0.40	sala doświadczenia świata	22,13	deska podłogowa
0.41	pom. socjalne	8,37	deska podłogowa
0.42	WC NP	3,66	deska podłogowa
0.43	łazienka	3,88	deska podłogowa
		44,71 m^2	

NAZWA OBIEKTU BUDOWLANEGO:	PRZEBUDOWA BUDYNKU ŻŁOBKA
INWESTOR:	Gmina Bytom ul. Parkowa 2, 41-902 Bytom
LOKALIZACJA:	dz. nr 2785/300 ul. Łużycka 6a, 41-902 Bytom Zespół Żłobków Miejskich nr 1 w Bytomiu - Żłobek Miejski nr 1
TYTUŁ RYSUNKU:	RZUT PARTERU
IMIĘ I NAZWISKO NR UPR. PROJEKTANTA:	mgr inż. arch. Piotr Klasek 2/03/SLOKK
IMIĘ I NAZWISKO NR UPR. PROJ. SPR:	mgr inż. arch. Mariusz Pawlak 39/03/SLOKK/II
DATA SPORZĄDZENIA:	październik 2025
SKALA RYSUNKU	1:100
NR RYSUNKU	A-5

studioARCIS Sp. z o.o.
42-606 Tarnowskie Góry, Al. Kwiatów 2, tel.: 32 7690842 e-mail: biuro@studioarcis.pl

Niniejsze opracowanie stanowi dzieło autorskie i podlega ochronie zgodnie z ustawą z dnia 4 lutego 1994 r. o prawie autorskim i prawach pokrewnych, Dziennik Ustaw z 2000 r. Nr 80 poz. 904.

NR PROJEKTU 278/25

Rysunek rozpatrywać z całością dokumentacji projektowej.