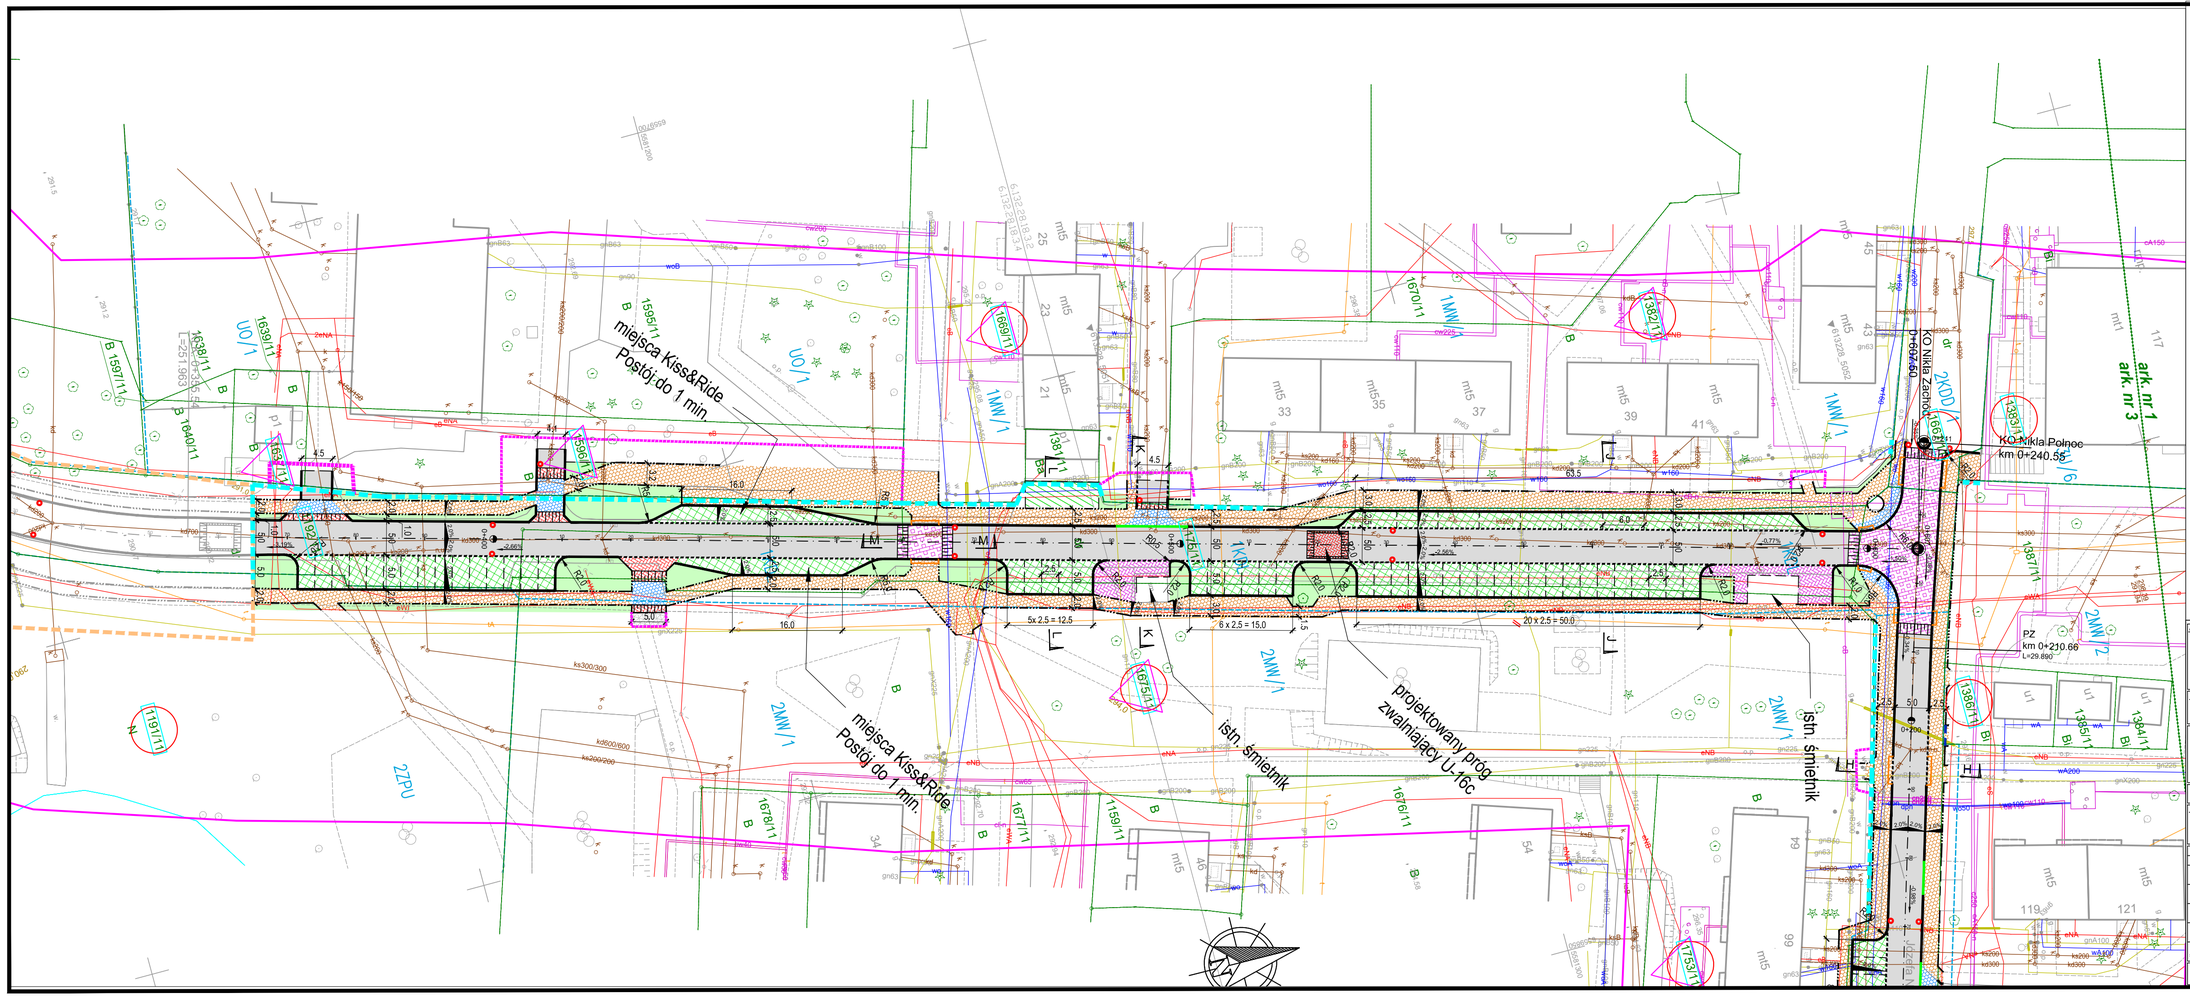

LEGENDA

- krawężnik drogowy betonowy 15x30x100
- krawężnik betonowy najazdowy 15x22x100
- obrzeże betonowe 8x30x100
- projektowana oś
- opornik drogowy betonowy 15x25x100 ułożony na 0 cm
- krawędź zjazdu z prefabrykatów kamiennych
- jezdnia o nawierzchni bitumicznej
- chodnik o nawierzchni z kostki betonowej w kolorze żółtym
- chodnik o nawierzchni z kostki betonowej w kolorze szarym - kostka z odzysku
- chodnik o nawierzchni z kostki betonowej w kolorze żółtym i wzmocnionej konstrukcji
- istniejący chodnik z kostki bet. - korekta wysokościowa
- projektowane miejsca parkingowe z płyt ażurowych
- trawnik umocniony geokratą
- nawierzchnia chodnika z kostki betonowej koloru szarego
- miejsce parkingowe dla osoby niepełnosprawnej z kostki betonowej bez fazy w kolorze niebieskim
- skrzyżowanie wyniesione / próg zwalniający z betonu asfaltowego
- zieleniec
- zjazd i próg wyspowy z kostki betonowej koloru czerwonego
- istniejące miejsca parkingowe bez zmian
- wyspy przejezdne z kostki kamiennej
- zakres płytek integracyjnych kol. żółtego
- projektowane nasadzenia
- linia podziału nieruchomości
- linia obszaru czasowego ograniczenia w korzystaniu z nieruchomości

Biuro projektowe:
DROCAD sp. z o.o.
ul. Katowicka 202 43-100 Tychy
Tel./Fax (0-32) 722-05-00
www.drocad.pl
e-mail: biuro@drocad.pl

Inwestor:
MIEJSKI ZARZĄD DRÓG i MOSTÓW
41-900 Bytom, ul. Jana Smolenia 35

Nazwa obiektu budowlanego:
Rozbudowa ul. Nickla wraz ze skrzyżowaniem z ul. Daleką
w Bytomiu oraz niezbędna infrastrukturą

Adres obiektu budowlanego:	Miejscowość:	Powiat:	Województwo:
	Bytom	bytomski	Śląskie

Część: PB
Nazwa rysunku: PLAN ZAGOSPODAROWANIA TERENU

ZESPÓŁ PROJEKTOWY

Funkcja	Imię, Nazwisko	Specjalność	Podpis
Projektant:	mgr inż. Mariusz STĘPNIAK	SLK/0999/PWOD/05 drogowa	
Projektant:			
Projektant:			
Asystent projektanta	mgr inż. Paweł Zadyberny	- drogowa	
Projektant sprawdzający	inż. Jarosław SATERNUS	SLK/0339/PWOD/10 drogowa	

Projekt	Skala	Data	Branża	Nr rys.	Arkusz
737_21B	1:500	04.2022	drogi	D-2	1 z 4