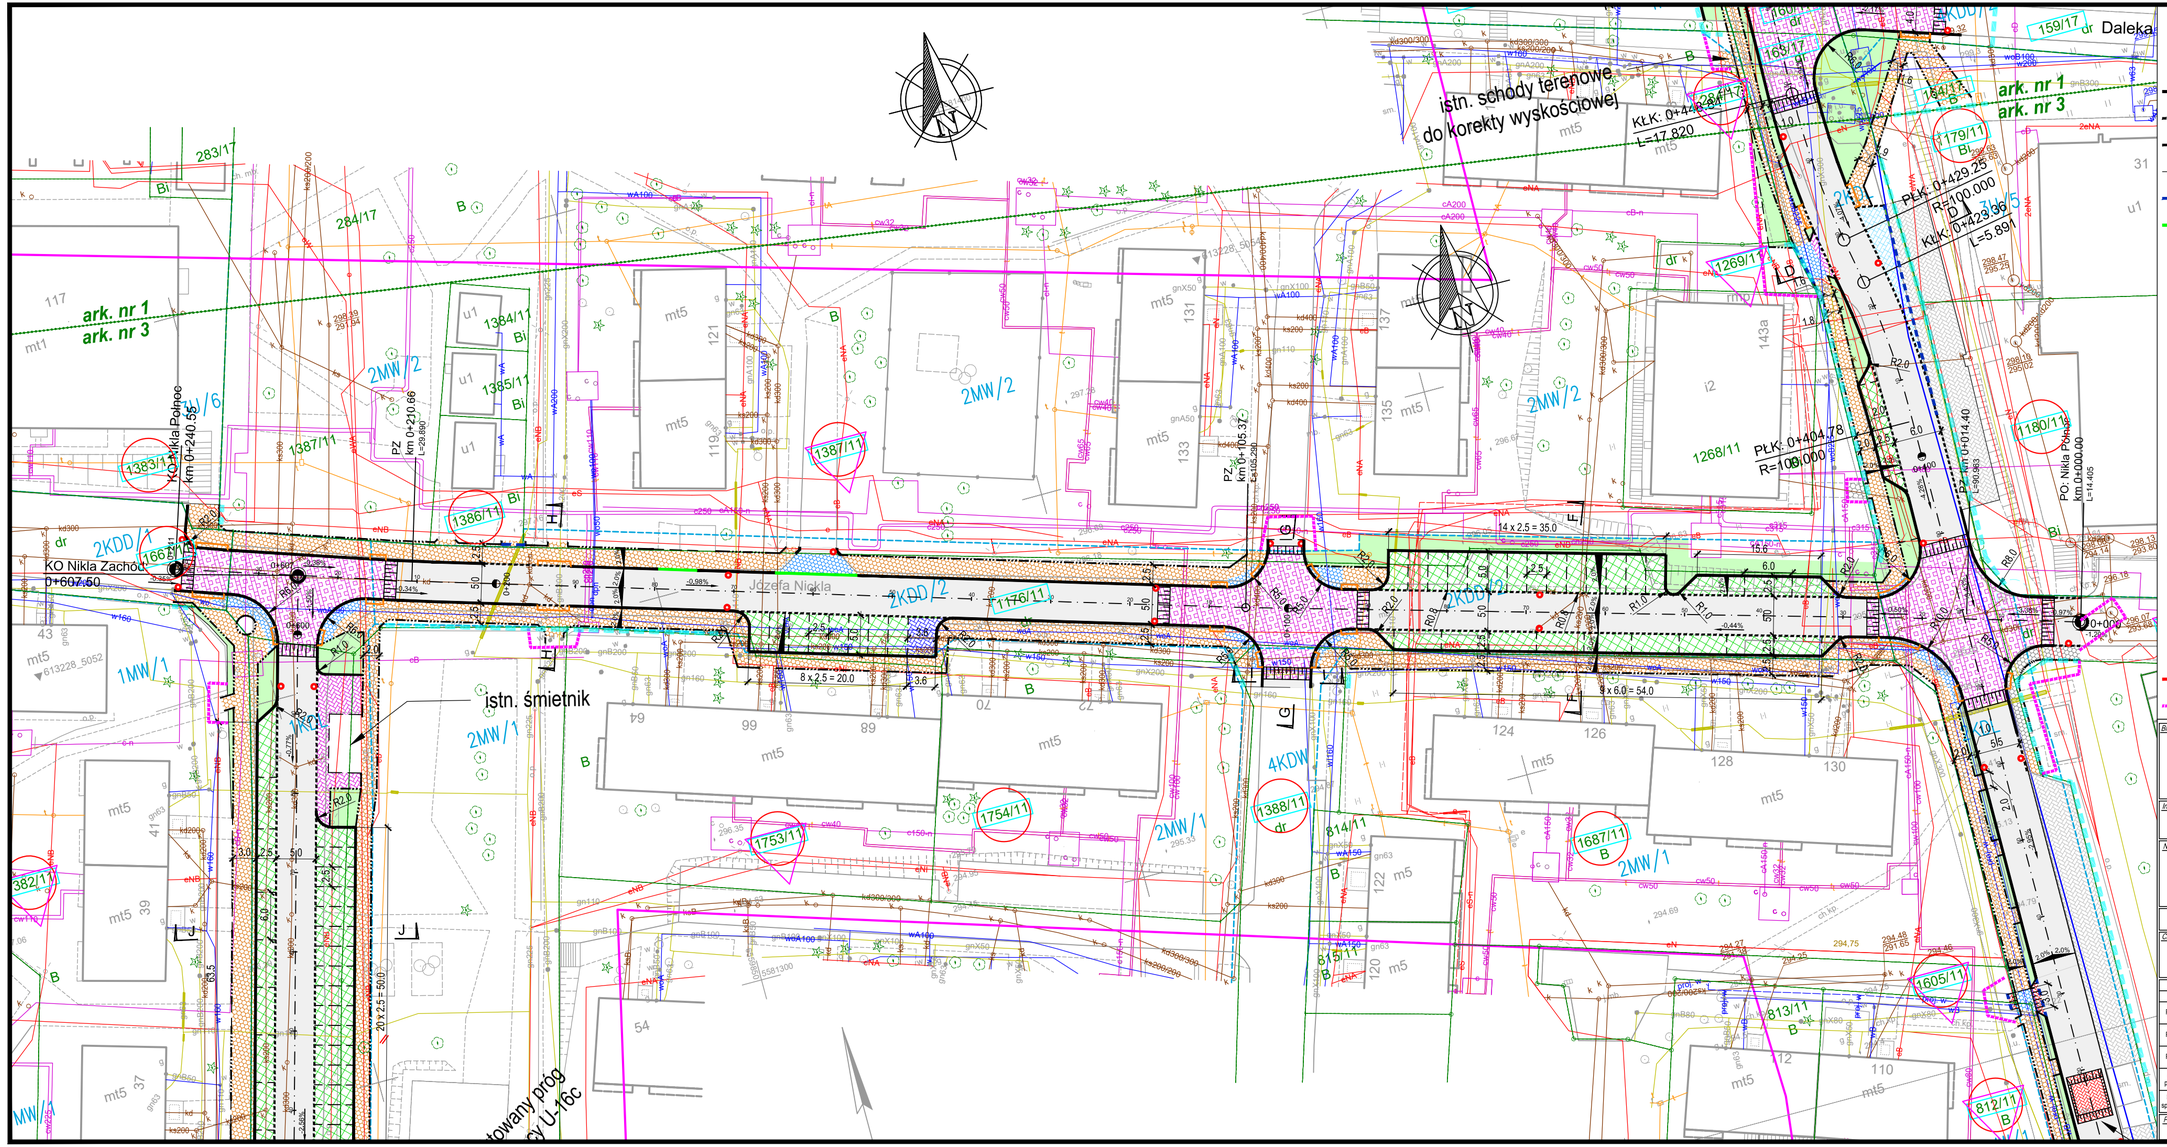


LEGENDA

- krawężnik drogowy betonowy 15x30x100
- krawężnik betonowy najazdowy 15x22x100
- obrzeże betonowe 8x30x100
- projektowana oś
- opornik drogowy betonowy 15x25x100 ułożony na 0 cm
- krawędź zjazdu z prefabrykatów kamiennych
- jezdnia o nawierzchni bitumicznej
- chodnik o nawierzchni z kostki betonowej w kolorze żółtym
- chodnik o nawierzchni z kostki betonowej w kolorze szarym - kostka z odzysku
- chodnik o nawierzchni z kostki betonowej w kolorze żółtym i wzmocnionej konstrukcji
- istniejący chodnik z kostki bet. - korekta wysokościowa
- projektowane miejsca parkingowe z płyt ażurowych
- trawnik umocniony geokratą
- nawierzchnia chodnika z kostki betonowej koloru szarego
- miejsce parkingowe dla osoby niepełnosprawnej z kostki betonowej bez fazy w kolorze niebieskim
- skrzyżowanie wyniesione / próg zwalniający z betonu asfaltowego
- zieleniec
- zjazd i próg wyspowy z kostki betonowej koloru czerwonego
- istniejące miejsca parkingowe bez zmian
- wyspy przejezdne z kostki kamiennej
- zakres płytek integracyjnych kol. żółtego
- projektowane nasadzenia
- linia podziału nieruchomości
- linia obszaru czasowego ograniczenia w korzystaniu z nieruchomości


Biuro projektowe:

DROCAD sp. z o.o.

ul. Katowicka 202 43-100 Tychy
Tel./Fax (0-32) 722-05-00
www.drocad.pl
e-mail: biuro@drocad.pl


Inwestor:

MIEJSKI ZARZĄD DRÓG i MOSTÓW
41-900 Bytom, ul. Jana Smolenia 35

Nazwa obiektu budowlanego:

Rozbudowa ul. Nickla wraz ze skrzyżowaniem z ul. Daleką
w Bytomiu oraz niezbędna infrastrukturą

| Adres obiektu budowlanego: | Miejscowość: Bytom | Powiat: bytomski | Województwo: Śląskie |
|---|---|---|---|

Część: PB

Nazwa rysunku: PLAN ZAGOSPODAROWANIA TERENU

ZESPÓŁ PROJEKTOWY

| Funkcja | Imię, Nazwisko | Uprawnienia | Specjalność | Podpis |
|---|---|---|---|---|
| Projektant: | mgr inż. Mariusz STĘPNIAK | SLK/0999/PWOD/05 | drogowa | |
| Projektant: | | | | |
| Projektant: | | | | |
| Asystent projektanta: | mgr inż. Paweł Zadyberny | - | drogowa | |
| Projektant sprawdzający: | inż. Jarosław SATERNUS | SLK/3039/PWOD/10 | drogowa | |

| Projekt: | Skala: | Data: | Branża | Nr rys.: | Arkusz: |
|---|---|---|---|---|---|
| 737_21B | 1:500 | 04.2022 | drogi | D-2 | 2 z 4 |