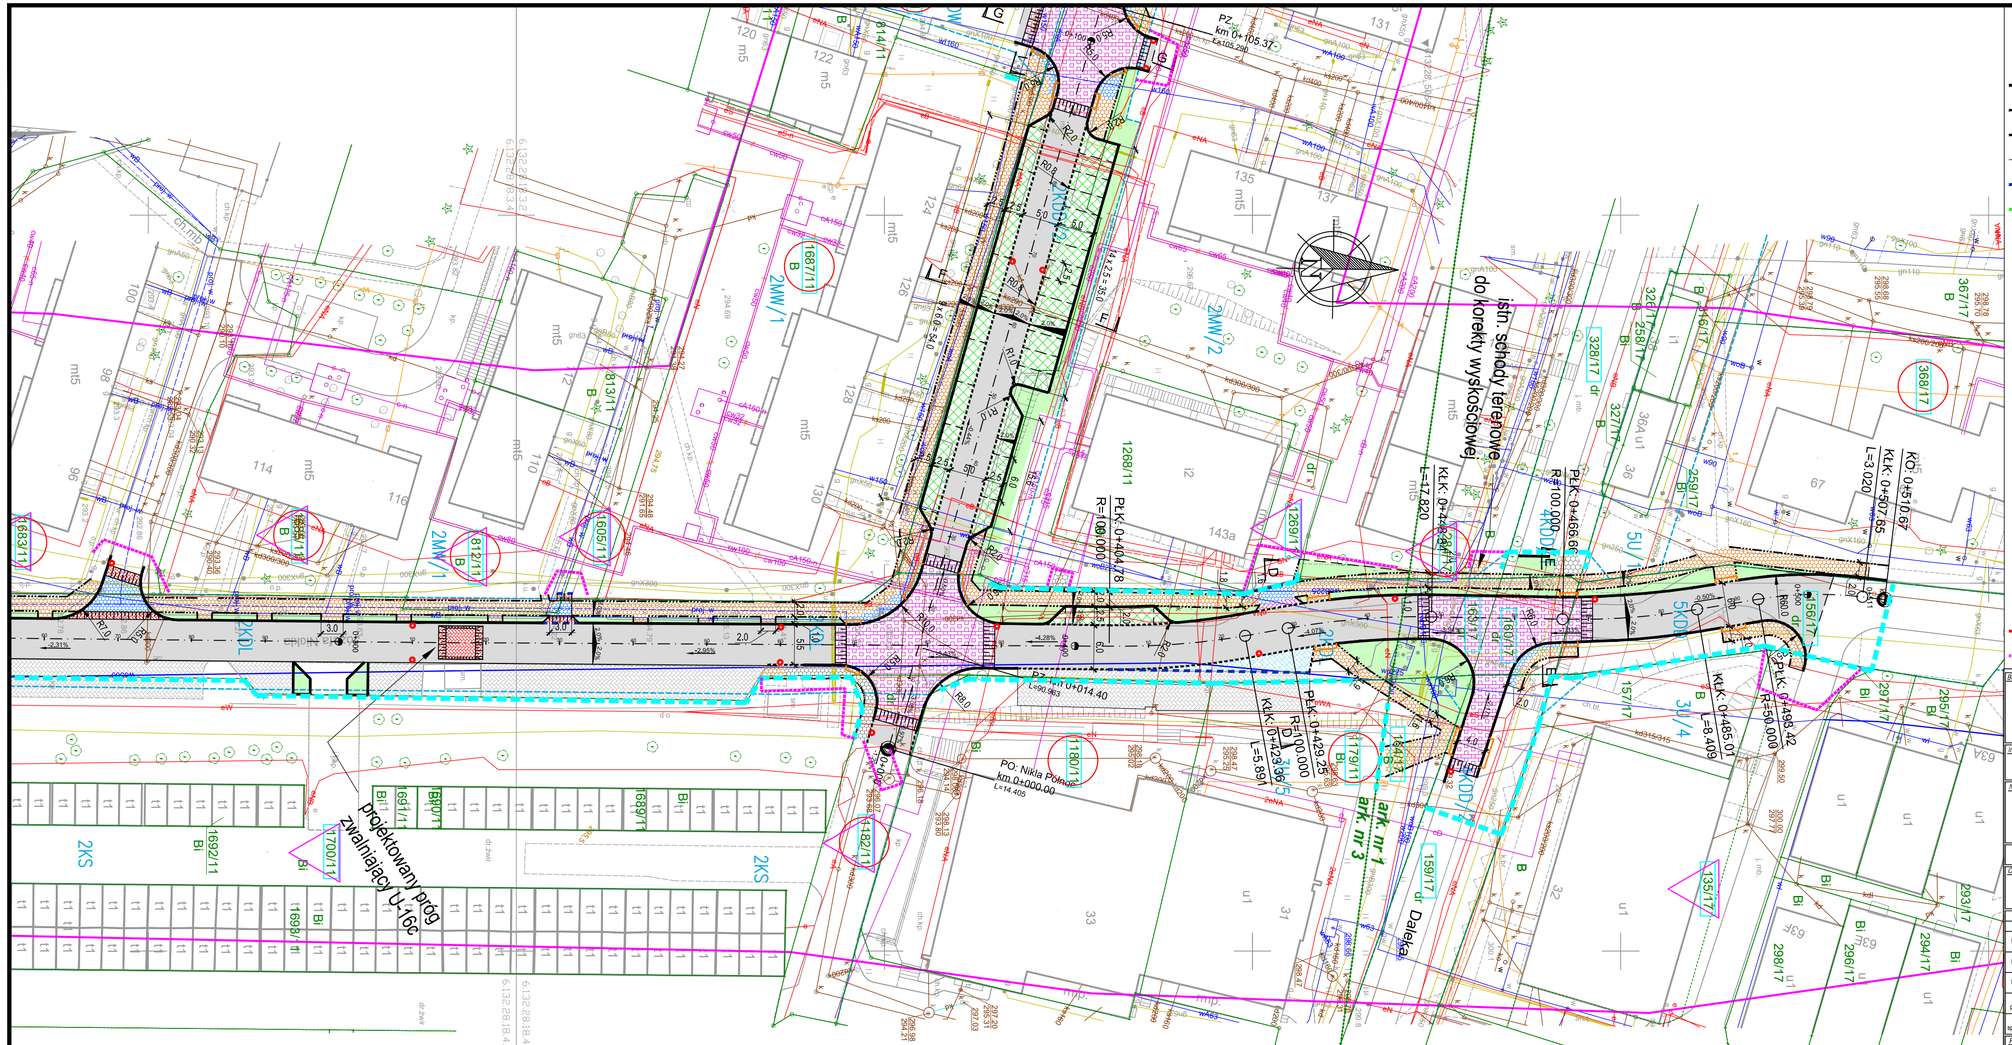

Biuro projektowe:
DROCAD sp. z o.o.
ul. Katowicka 202 43-100 Tychy
Tel./Fax (0-32) 722-05-00
www.drocad.pl
e-mail: biuro@drocad.pl

Inwestor:
MIEJSKI ZARZĄD DRÓG i MOSTÓW
41-900 Bytom, ul. Jana Smolenia 35

Nazwa obiektu budowlanego:
Rozbudowa ul. Nickla wraz ze skrzyżowaniem z ul. Daleką w Bytomiu oraz niezbędna infrastrukturą

Adres obiektu budowlanego:	Miejscowość: Bytom	Powiat: bytomski	Województwo: Śląskie

Część: PB
Nazwa rysunku: PLAN ZAGOSPODAROWANIA TERENU

ZESPÓŁ PROJEKTOWY

Funkcja	Imię, Nazwisko	Uprawnienia	Specjalność	Podpis
Projektant:	mgr inż. Mariusz STĘPNIAK	SLK/0999/PWOD/05	drogowa	
Projektant:				
Projektant:				
Asystent projektanta:	mgr inż. Paweł Zadyberny	-	drogowa	
Projektant sprawdzający:	inż. Jarosław SATERNUS	SLK/0039/PWOD/10	drogowa	

Projekt:	Skala:	Data:	Branża:	Nr rys.:	Arkusz:
737_21B	1:500	04.2022	drogi	D-2	4 z 4