


RZUT LOKALU MIESZKALNEGO  
BYTOM, AL. LEGIONÓW 20/4 piętro 1  
SKALA 1:100

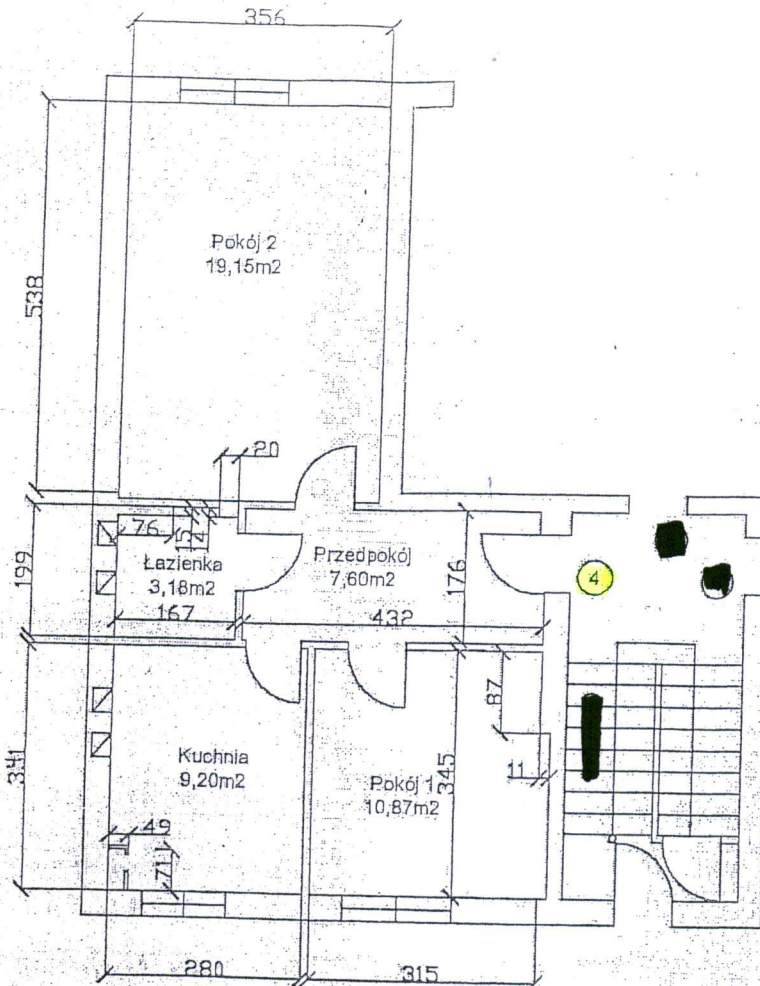

inż. WIESŁAW ŁUCZYCKI  
Pl. Piastowski 8/5  
41-503 CHORZÓW  
upr. bud. K-ce Nr. 680/66

ZESTAWIENIE POWIERZCHNI UŻYTKOWEJ

|            |                      |
|------------|----------------------|
| pokój 1    | 10,87 m <sup>2</sup> |
| pokój 2    | 19,15 m <sup>2</sup> |
| kuchnia    | 9,20 m <sup>2</sup>  |
| przedpokój | 7,60 m <sup>2</sup>  |
| łazienka   | 3,18 m <sup>2</sup>  |

Razem: 50,00 m<sup>2</sup>

Plwnica 3,51 m<sup>2</sup>

URZĄD MIEJSKI w BYTOMIU  
Wydział Geodezji  
Referat Katastru Nieruchomości  
i Postępowań Administracyjnych  
ul. Parkowa 2  
41-902 Bytom

Za zgodność z oryginałem

Bytom, dnia 13.10.2016  
Magdalena Kuldo  
podpis .....

starszy specjalista  
Referatu Katastru Nieruchomości  
i Postępowań Administracyjnych  
Wydziału Geodezji

Za zgodność z oryginałem

Bytom, dnia 02.04.2016

Podpis O. Babilewicz

URZĄD MIEJSKI w BYTOMIU  
Wydział Ochrony Nieruchomości  
ul. Parkowa 2  
41-902 Bytom