


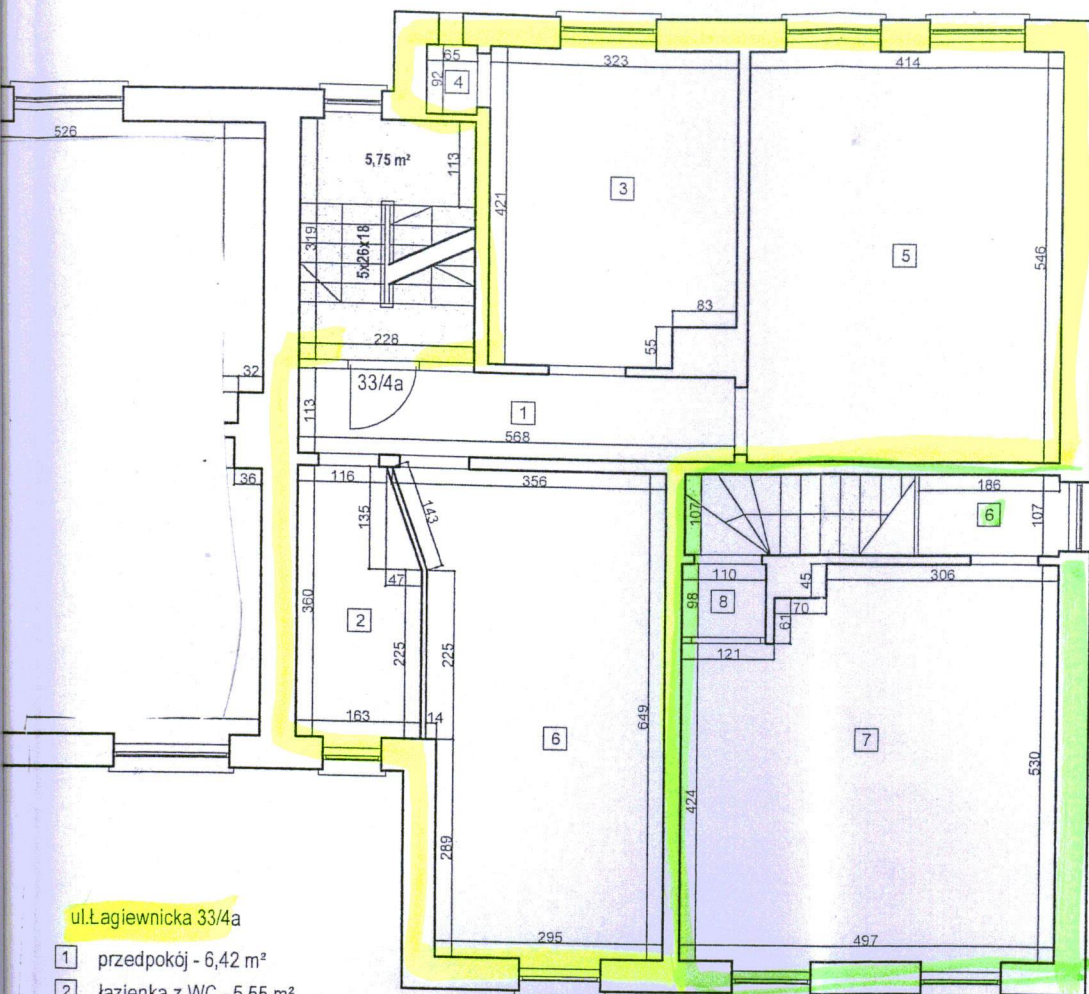

ul. Łagiewnicka 33/4a

- 1 przedpokój - 6,42 m²
- 2 łazienka z WC - 5,55 m²
- 3 kuchnia - 13,14 m²
- 4 spiżarnia - 0,60 m²
- 5 pokój - 22,60 m²
- 6 pokój - 19,97 m²

SUMA = 68,28 m²

URZĄD MIEJSKI w BYTOMIU

Wydział Obrotu Nieruchomościami

ul. Parkowa 2

41-902 Bytom

ZA ZGODNOŚĆ Z ORYGINAŁEM
01. WRZ. 2025

Bytom, dnia

Podpis *B. B.*

Opracował: inż. Tomasz Mrózek
UPRAWNIENIA BUDOWLANE
SLK 3072/OWOK/08
do kierowania robotami budowlanymi
poza ograniczeń w oparciu o
konstrukcyjno-budowlane

skala 1:100
data 21.07.2023

MT "MT" Usługi Inżynieryjno-Budowlane Tomasz Mrózek
ul. Długa 24, 44-100 Gliwice, tel. +48 692 318 459
www.mt-budowlane.pl

Obiekt: Budynek mieszkalny wielorodzinny, ul. Łagiewnicka 33, 41-902 Bytom

Opracowanie: Inwentaryzacja lokali mieszkalnych wraz z pomieszczeniami przynależnymi

Temat rysunku: inwentaryzacja stanu istniejącego - rzut I piętra

Nr rys. I-02