

ZESTAWIENIE PIWNIC PRZY UL. KRAKOWSKIEJ 6

ULICA	POW. UŻYTKOWA POM. PRZYNAL. /m²	Faktycznie wg inventaryzacji winno być
KRAKOWSKA 6/9	0,00	0,00
KRAKOWSKA 6/10	0,00	0,00
KRAKOWSKA 6/P	18,95	WOLNA
KRAKOWSKA 6/P	16,78	WOLNA
KRAKOWSKA 6/P	17,08	WOLNA
KRAKOWSKA 6/P	3,94	WOLNA
KRAKOWSKA 6/P	11,89	WOLNA
KRAKOWSKA 6/P	18,45	WOLNA
KRAKOWSKA 6/P	9,49	WOLNA
RAZEM	110,65	14,07

Wykonawca: OMIKRON dr Karol Chabański
40-282 Katowice, ul. Sikorskiego 16

Zamawiający: URZĄD MIEJSKI
41 - 902 Bytom, ul. Parkowa 2

BUDYNEK MIESZKALNY
BYTOM, UL. KRAKOWSKA 6

RZUT PIWNICY - INWENTARYZACJA

OPRACOWAŁA:
mgr inż. Joanna Klatka

DATA:
listopad 2011 r.

SKALA:
1 : 100


Właściciel: ...
ul. Parkowa 2
41-902 Bytom

Za zgodność z projektem
Bytom, dnia ... 08.11.2025...

Uprawnienia do projektowania
i kierowania robotami budowlanymi
w specjalności konstrukcyjno-budowlanej
Upr. nr SLK/2419/2009, Nr ewid. SLK/BO/5928/09

Andrzej Zaba

Gmina Bytom, ul. Parkowa 2
NIP 625-204-65-92 Regon 276255269
BYTOMSKIE MIESZKANIA
ul. Armii Krajowej 54b, 41-900 Bytom

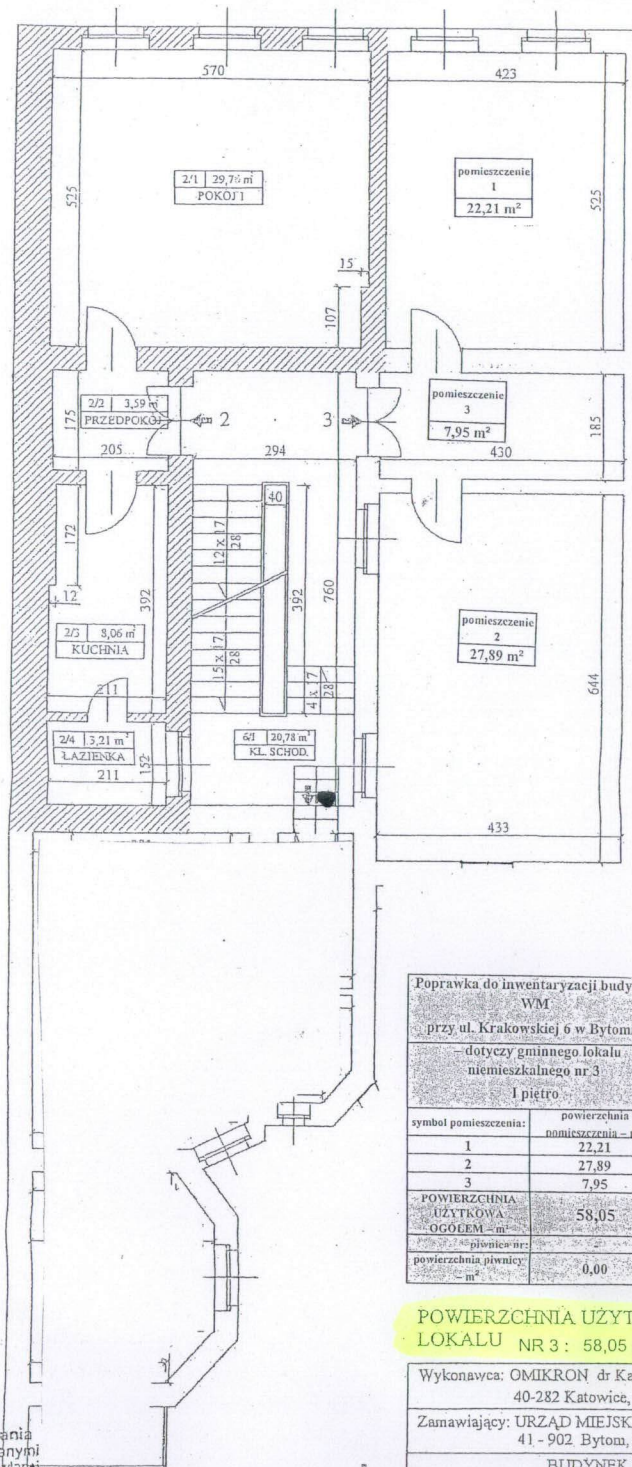

Poprawka do inwentaryzacji budynku	
WM	
przy ul. Krakowskiej 6 w Bytomiu	
- dotyczy gminnego lokalu	
niemieszkalnego nr 3	
I piętro	
symbol pomieszczenia:	powierzchnia pomieszczenia - m²
1	22,21
2	27,89
3	7,95
POWIERZCHNIA UŻYTKOWA	58,05
OGÓŁEM	
powierzchnia piwnicy	0,00

POWIERZCHNIA UŻYTKOWA
LOKALU NR 3 : 58,05 m²


Wykonawca: OMIKRON dr Karol Chrabanski 40-282 Katowice, ul. Sikorskiego 16
Zamawiający: URZĄD MIEJSKI, 41-902 Bytom, ul. Parkowa 2
BUDYNEK MIESZKALNY BYTOM, UL. KRAKOWSKA 6
RZUT I PIĘTRA - INWENTARYZACJA

URZĄD MIEJSKI W BYTOMIU
Wydział Ciepła i Nieruchomości
ul. Parkowa 2
41-902 Bytom
Za zgodność z oryginałem
Bytom, dnia 08. MAJ 2025
Podpis

Uprawnienia do projektowania
i kierowania robotami budowlanymi
w specjalności konstrukcyjno-budowlanej
Upr. nr SLK/24191240K/24, Nrodm. SLK/BO/5928/09
Andrzej Zaba

Główna Bytom, ul. Parkowa 2
NIP 629-249-65-62 Regon 270255219

NR LOKALU: 3

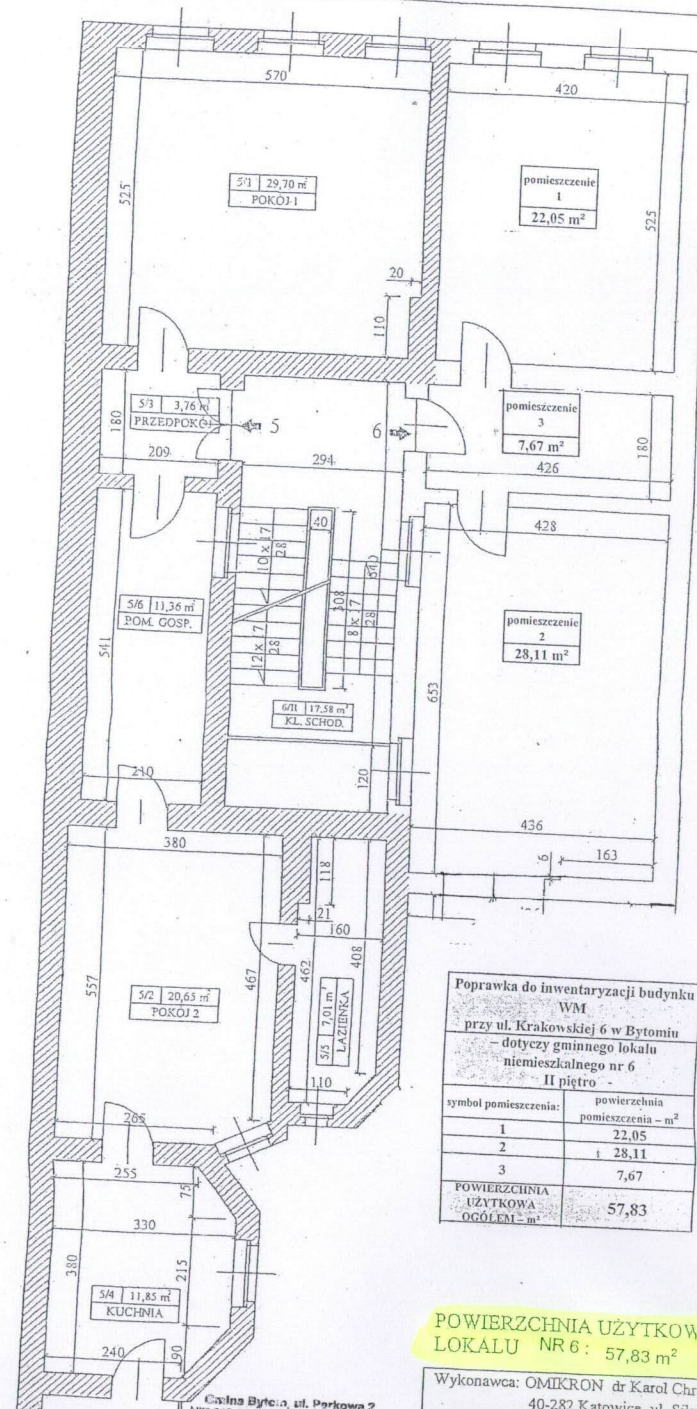

Poprawka do inwentaryzacji budynku WM przy ul. Krakowskiej 6 w Bytomiu - dotyczy gminnego lokalu mieszkalnego nr 6 II piętro -	
symbol pomieszczenia:	powierzchnia pomieszczenia - m²
1	22,05
2	28,11
3	7,67
POWIERZCHNIA UŻYTKOWA OGÓŁEM - m²	57,83

**POWIERZCHNIA UŻYTKOWA
LOKALU NR 6: 57,83 m²**


Wykonawca: OMIKRON dr Karol Chrahański
40-282 Katowice, ul. Sikorskiego 16
Zamawiający: URZĄD MIEJSKI,
41-902 Bytom, ul. Parkowa 2
BUDYNEK MIESZKALNY
BYTOM, UL. KRAKOWSKA 6

URZĄD MIEJSKI w BYTOMIU
Wydział Obsługi Nieruchomości
ul. Parkowa 2
41-902 Bytom

Za zgodność z oryginałem
Bytom, dnia 08. MAJ 2025
Podpis *B...*

niezgodności do projektowania
ania robotami budowlanymi
Inności konstrukcyjno-budowlanej
24197240-113, Nr ewid. SLX/BOI5928/09
Andrzej Zaba

mgr inż. Adam Wierczok

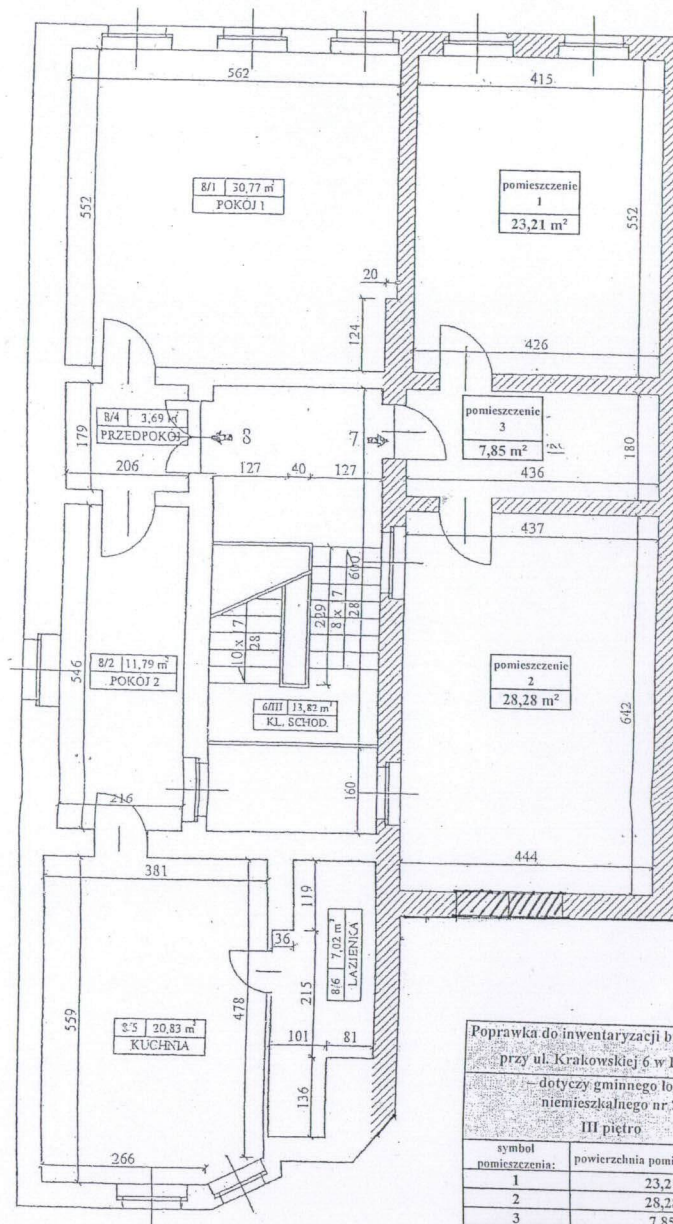

URZĄD MIEJSKI W BYTOMIU
Wydział Chłopa i Nieruchomości
ul. Parkowa 2
41-902 Bytom

Za zgodą z oryginałem
SZOŁ TYW 18 0
Bytom, dnia 10.05.2025
Bien

Główna Bytom, ul. Parkowa 2
NIP 842-043-60-52 Pionier 270055230
BYTOMSKIE MIESZKANIA
ul. F. mł. Kojewskiej 6/1b, 41-902 Bytom

Uprawnienia do projektowania
i kierowania robotami budowlanymi
w szczególności konstrukcyjno-budowlanej
Upr. nr SLK/2119/2019, Nreind. SLK/180/5928/09


Adam Włodarczyk

Poprawka do inwentaryzacji budynku WM przy ul. Krakowskiej 6 w Bytomiu — dotyczy gminnego lokalu niemieszkalnego nr. 7 III piętro	
symbol pomieszczenia:	powierzchnia pomieszczenia – m²
1	23,21
2	28,28
3	7,85
POWIERZCHNIA UŻYTKOWA OGÓŁEM – m²	59,34
piwnica nr:	
powierzchnia piwnicy – m²	0,00

POWIERZCHNIA UŻYTKOWA
LOKALU NR 7 : 59,34 m²

Wykonawca: OMIKRON dr Karol Chrabański 40-282 Katowice, ul. Sikorskiego 16
Zamawiający: URZĄD MIEJSKI, 41 - 902 Bytom, ul. Parkowa 2
BUDYNEK MIESZKALNY BYTOM, UL. KRAKOWSKA 6

Łącznie powierzchnia użytkowa lokalu

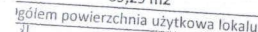

Bytom, dnia 08. MAJ 2025

Podpis

Wydział Obrót Nieruchomościami

ul. Parkowa 2

41-902 Bytom

powierzchnia pokoi		powierzchnia pomieszczeń pozostałych	
pom. gosp	39,17	K	-
P2	-	W.C.	-
P3	-	przedpokój	-
P4	-	łazienka z w.c.	-
razem	39,17	komórka	-
39,17		razem	
OGÓŁEM powierzchnia użytkowa lokalu			

Wykonawca: OMIKRON dr Karol Chrabąński
40-282 Katowice, ul. Sikorskiego 16

Zadawający: **URZĄD MIEJSKI,**
41-902 Bytom, ul. Parkowa 2

BUDYNEK MIESZKALNY
HYTOM III. KRAKOWSKA 6

Uprawnienia do projektowania
i kierowania robotami budowlanymi
w specjalności konstrukcyjno-budowlanej
Jpt. nr SLK/2119/ZHOK/10, Nr amd. SLK/18015928/09

mgr inż. Adam Wieczorek
Uprawnienia budowlane
Nr Dp. 01.0776.24.040/17

Swina Dystym, ul. Parkowa 2
MIP 626 230 830-82 REGON 276255265
DZTODASKE CHEZKANIA
ul. Armii Krajowej 548 41 439 8447