


ul. Piłsudskiego 29
 rzut I piętra - skala 1:100

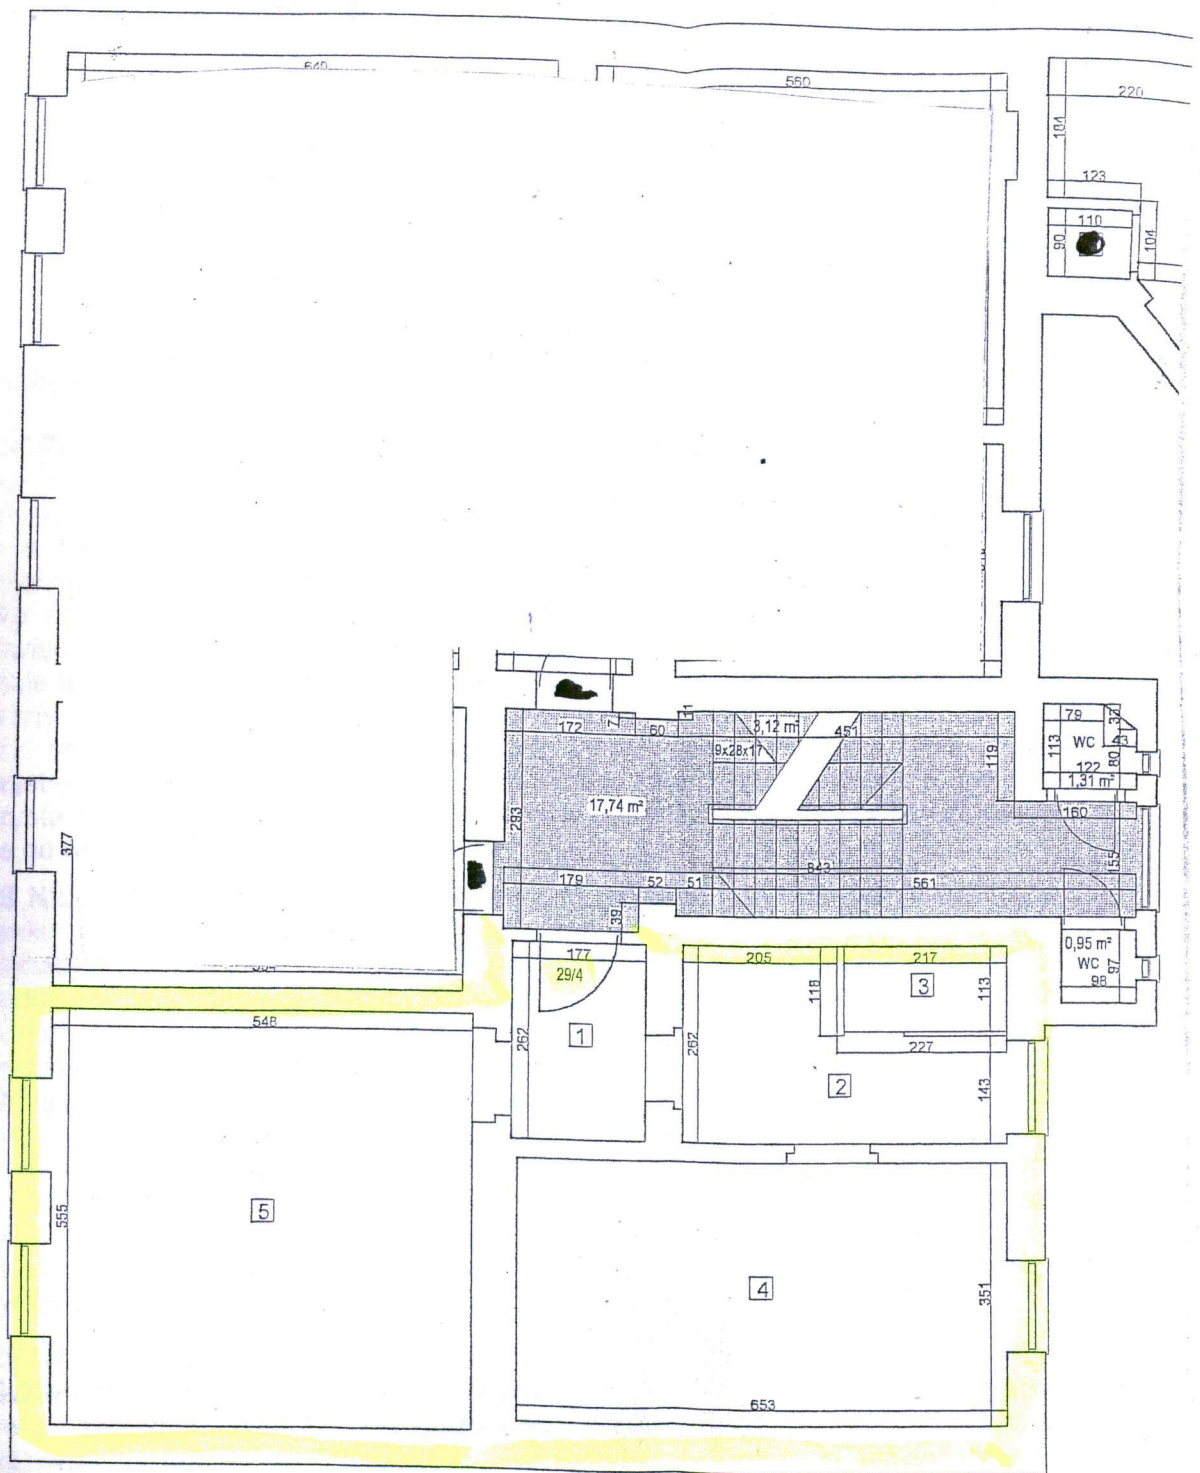

URZĄD MIEJSKI w BYTOMIU ZA ZGODNOŚĆ Z ORYGINAŁEM

Wydział Obrotu Nieruchomościami
 ul. Parkowa 2
 41-902 Bytom

Bytom, dnia 25. SIE. 2026.

Podpis



"MT" Usługi Inżynieryjno-Budowlane Tomasz Mrózek
 ul. Długa 24, 44-100 Gliwice, tel. +48 692 318 459

www.mt-budownictwo.pl

Obiekt: Budynek mieszkalno-usługowy, ul. Piłsudskiego 29, Bytom

Opracowanie: Inwentaryzacja lokali mieszkalnych i usługowych
 wraz z pomieszczeniami przynależnymi

Temat rysunku: inwentaryzacja stanu istniejącego
 - rzut I piętra

Nr rys. I-02

skala 1:100

data 02.09.2022


ul. Piłsudskiego 29/4

- 1 przedpokój - 4,64 m²
- 2 kuchnia - 8,62 m²
- 3 łazienka - 2,45 m²
- 4 pokój - 22,92 m²
- 5 pokój - 30,41 m²

SUMA = 69,04 m²

Pracował:
 inż. Tomasz Mrózek
 UPRAWNIENIA BUDOWLANE
 SLK/2012/OWOK/08
 do kierowania robotami budowlanymi
 bez ograniczeń w specjalności
 konstrukcyjno-budowlanej

ul. Piłsudskiego 29
 rzut II piętra - skala 1:100

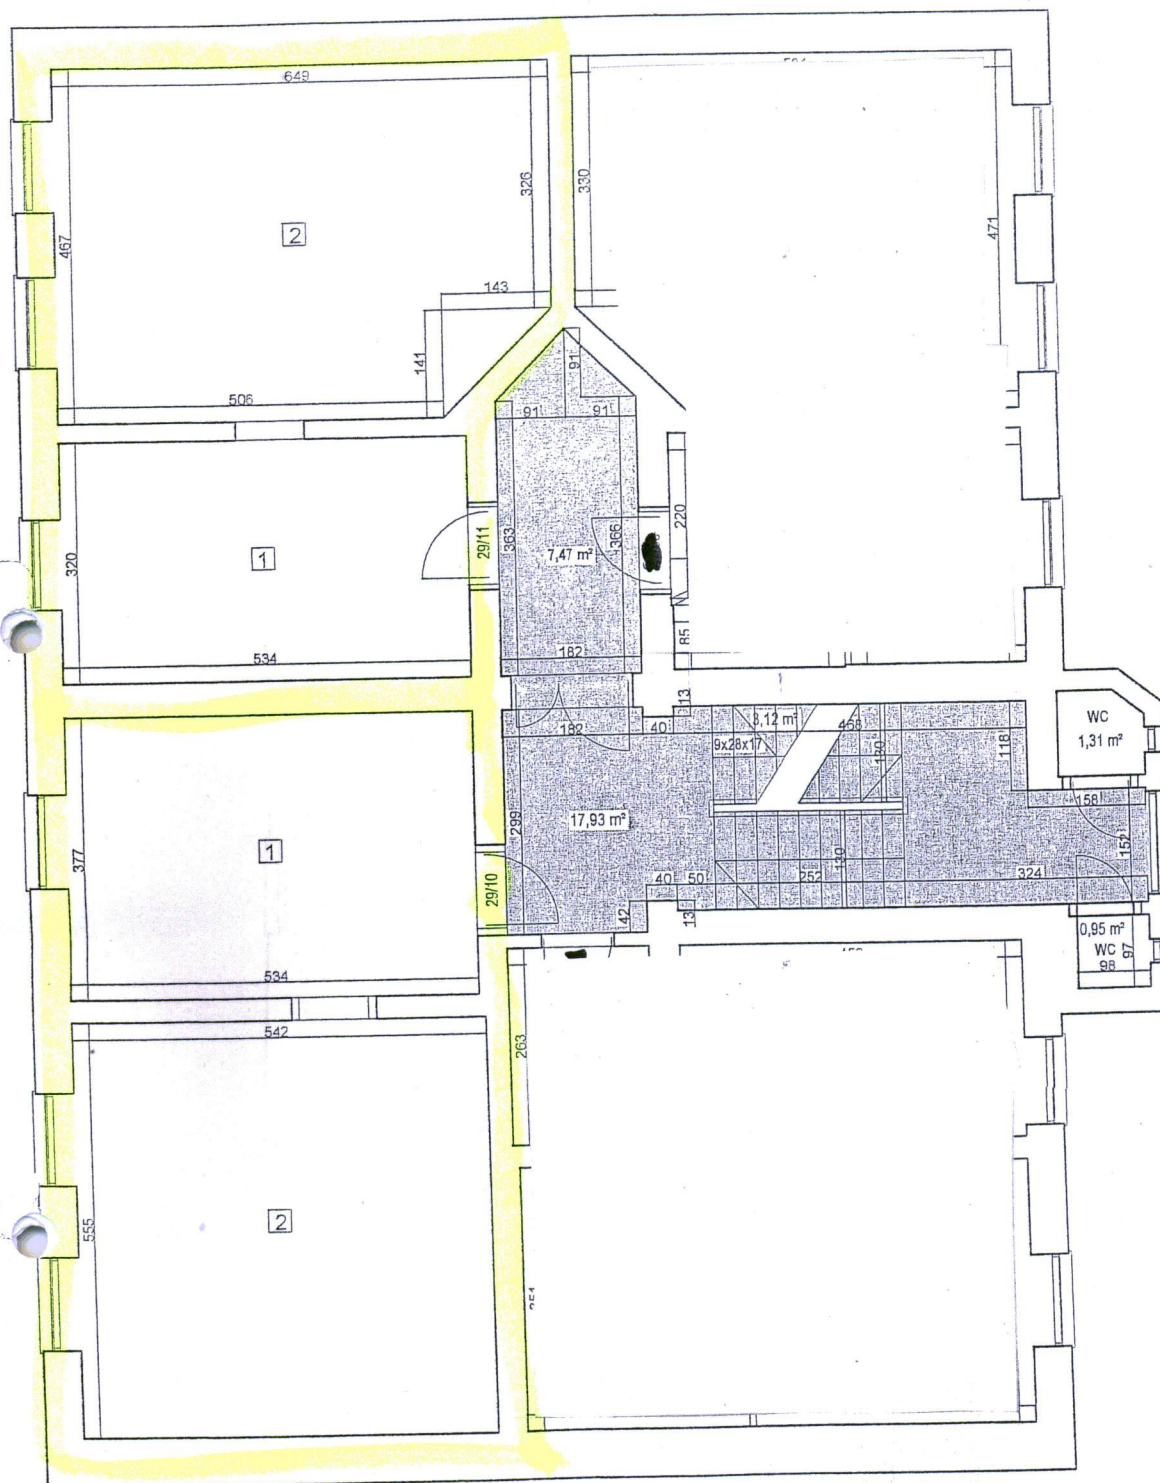

ul. Piłsudskiego 29/11

1 kuchnia - 17,09 m²

2 pokój - 29,32 m²

SUMA = 46,41 m²

ul. Piłsudskiego 29/10

1 kuchnia - 20,13 m²

2 pokój - 30,08 m²

SUMA = 50,21 m²

URZĄD MIEJSKI w BYTOMIU
 Wydział Obrotu Nieruchomościami
 ul. Parkowa 2
 41-902 Bytom


ZA ZGODNOŚĆ Z ORYGINAŁEM.
 Bytom, dnia 25. SIE. 2026...
 Podpis

Opracował:
inż. Tomasz Mrózek
 UPRAWNIENIA BUDOWLANE
 SLK/2072/OWOK/08
 do kierowania robotami budowlanymi
 bez ograniczeń w specjalności
 konstrukcyjno-budowlanej

skala 1:100
 data 02.09.2022

 "MT" Usługi Inżynieryjno-Budowlane Tomasz Mrózek ul. Długa 24, 44-100 Gliwice, tel. +48 692 318 459 www.mt-budowlstwo.pl		Inwentaryzacja wykonana w oparciu o ZWCAZ/2012 Profesjonalna Sądowa dla "MT" Usługi Inżynieryjno-Budowlane Tomasz Mrózek	
		Obiekt: Budynek mieszkalno-usługowy, ul. Piłsudskiego 29, Bytom	
Opracowanie: Inwentaryzacja lokali mieszkalnych i usługowych wraz z pomieszczeniami przynależnymi		Nr rys. I-03	
Temat rysunku: Inwentaryzacja stanu istniejącego - rzut II piętra			

ul. Piłsudskiego 29
rzut III piętra - skala 1:100

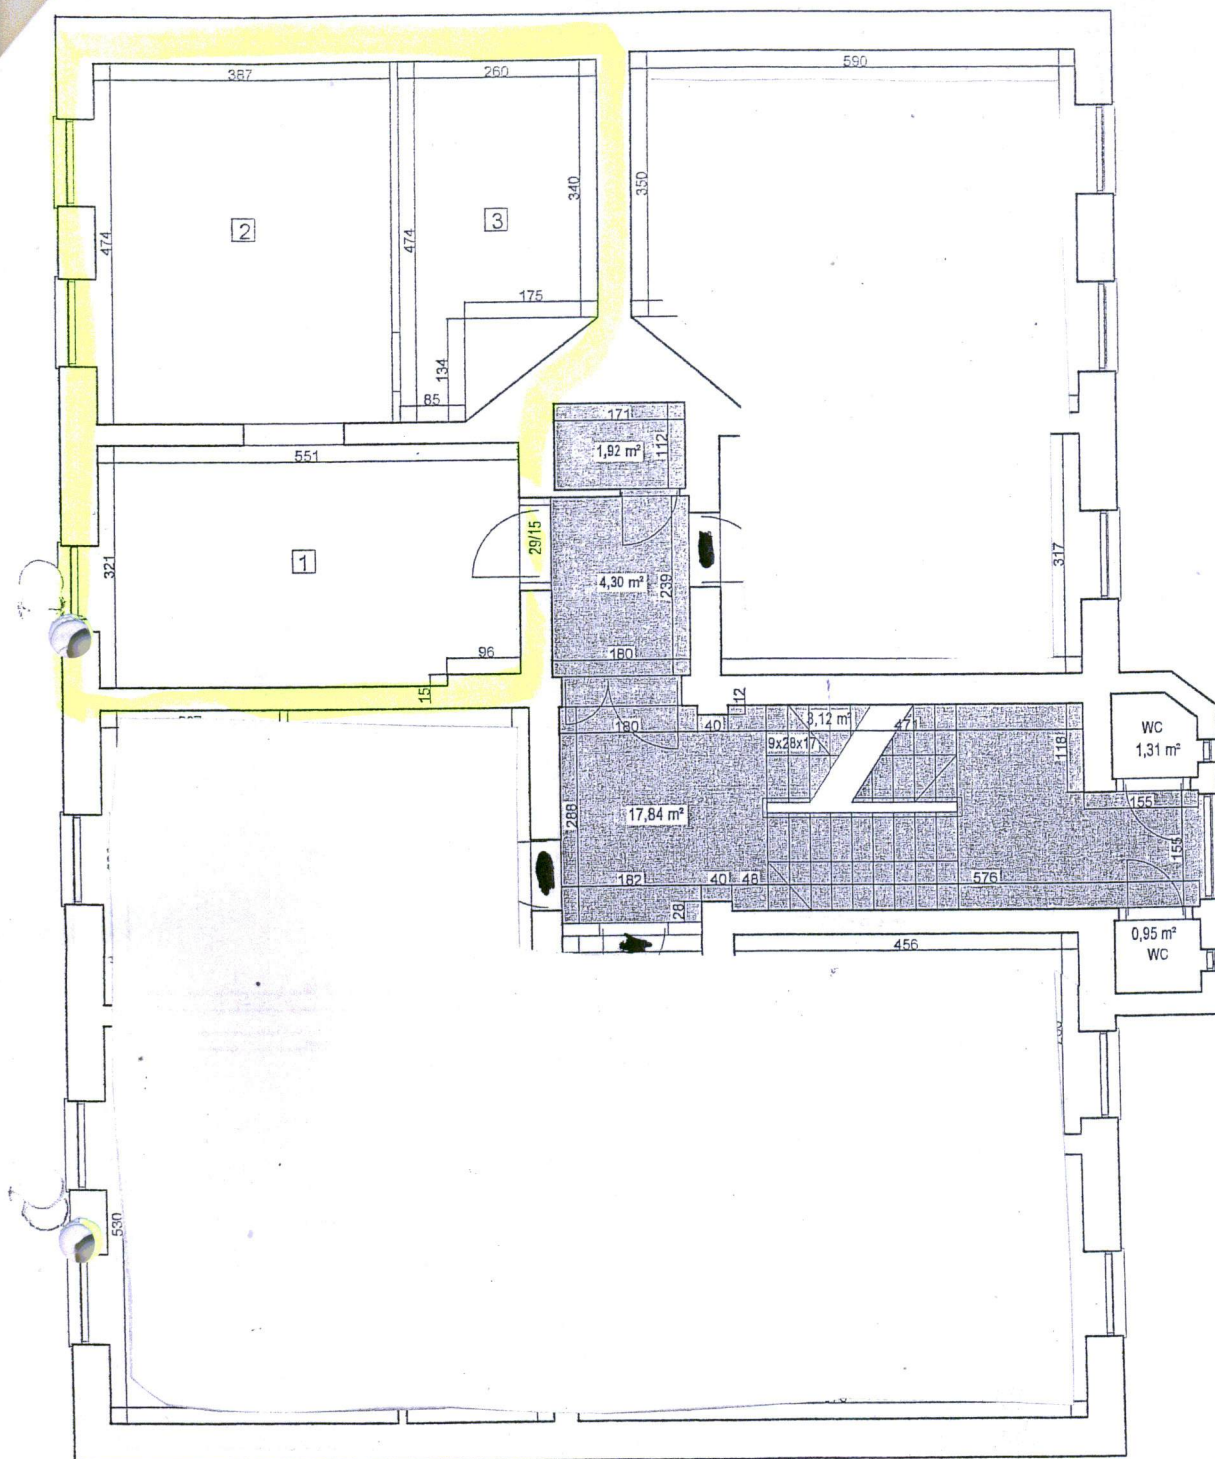

ul. Piłsudskiego 29/15

- 1 kuchnia - 17,54 m²
- 2 pokój - 18,34 m²
- 3 pokój - 11,15 m²

SUMA = 47,03 m²

URZĄD MIEJSKI w BYTOMIU

Wydział Obrotu Nieruchomościami

ul. Parkowa 2

41-902 Bytom

ZA ZGODNOŚĆ Z ORYGINAŁEM

Bytom, dnia 25. SIE. 2026

Podpis *Bur*

Inwentaryzacja wykonana w programie DWG2012 Prostaforma
dla MT - Usługi Inżynieryjno-Budowlane Tomasz Mrózek



"MT" Usługi Inżynieryjno-Budowlane Tomasz Mrózek
ul. Długa 24, 44-100 Gliwice, tel. +48 692 318 459

www.mt-budownictwo.pl

Obiekt: Budynek mieszkalno-usługowy, ul. Piłsudskiego 29, Bytom

Opracował: inż. Tomasz Mrózek
UPRAWNIENIA BUDOWLANE
SLP/2072/OWOK/08
do kierowania robotami budowlanymi
bez ograniczeń w specjalności
konstrukcyjno-budowlanej

skala	1:100
data	02.09.2022

Opracowanie:	Inwentaryzacja lokali mieszkalnych i usługowych wraz z pomieszczeniami przynależnymi
Temat rysunku:	Inwentaryzacja stanu istniejącego - rzut III piętra

Nr rys.	I-04
---------	------