


LOKAL MIESZKALNY NR 13

Pp	36,55m ²
Pd	15,85m ²
Pu	52,40m ²

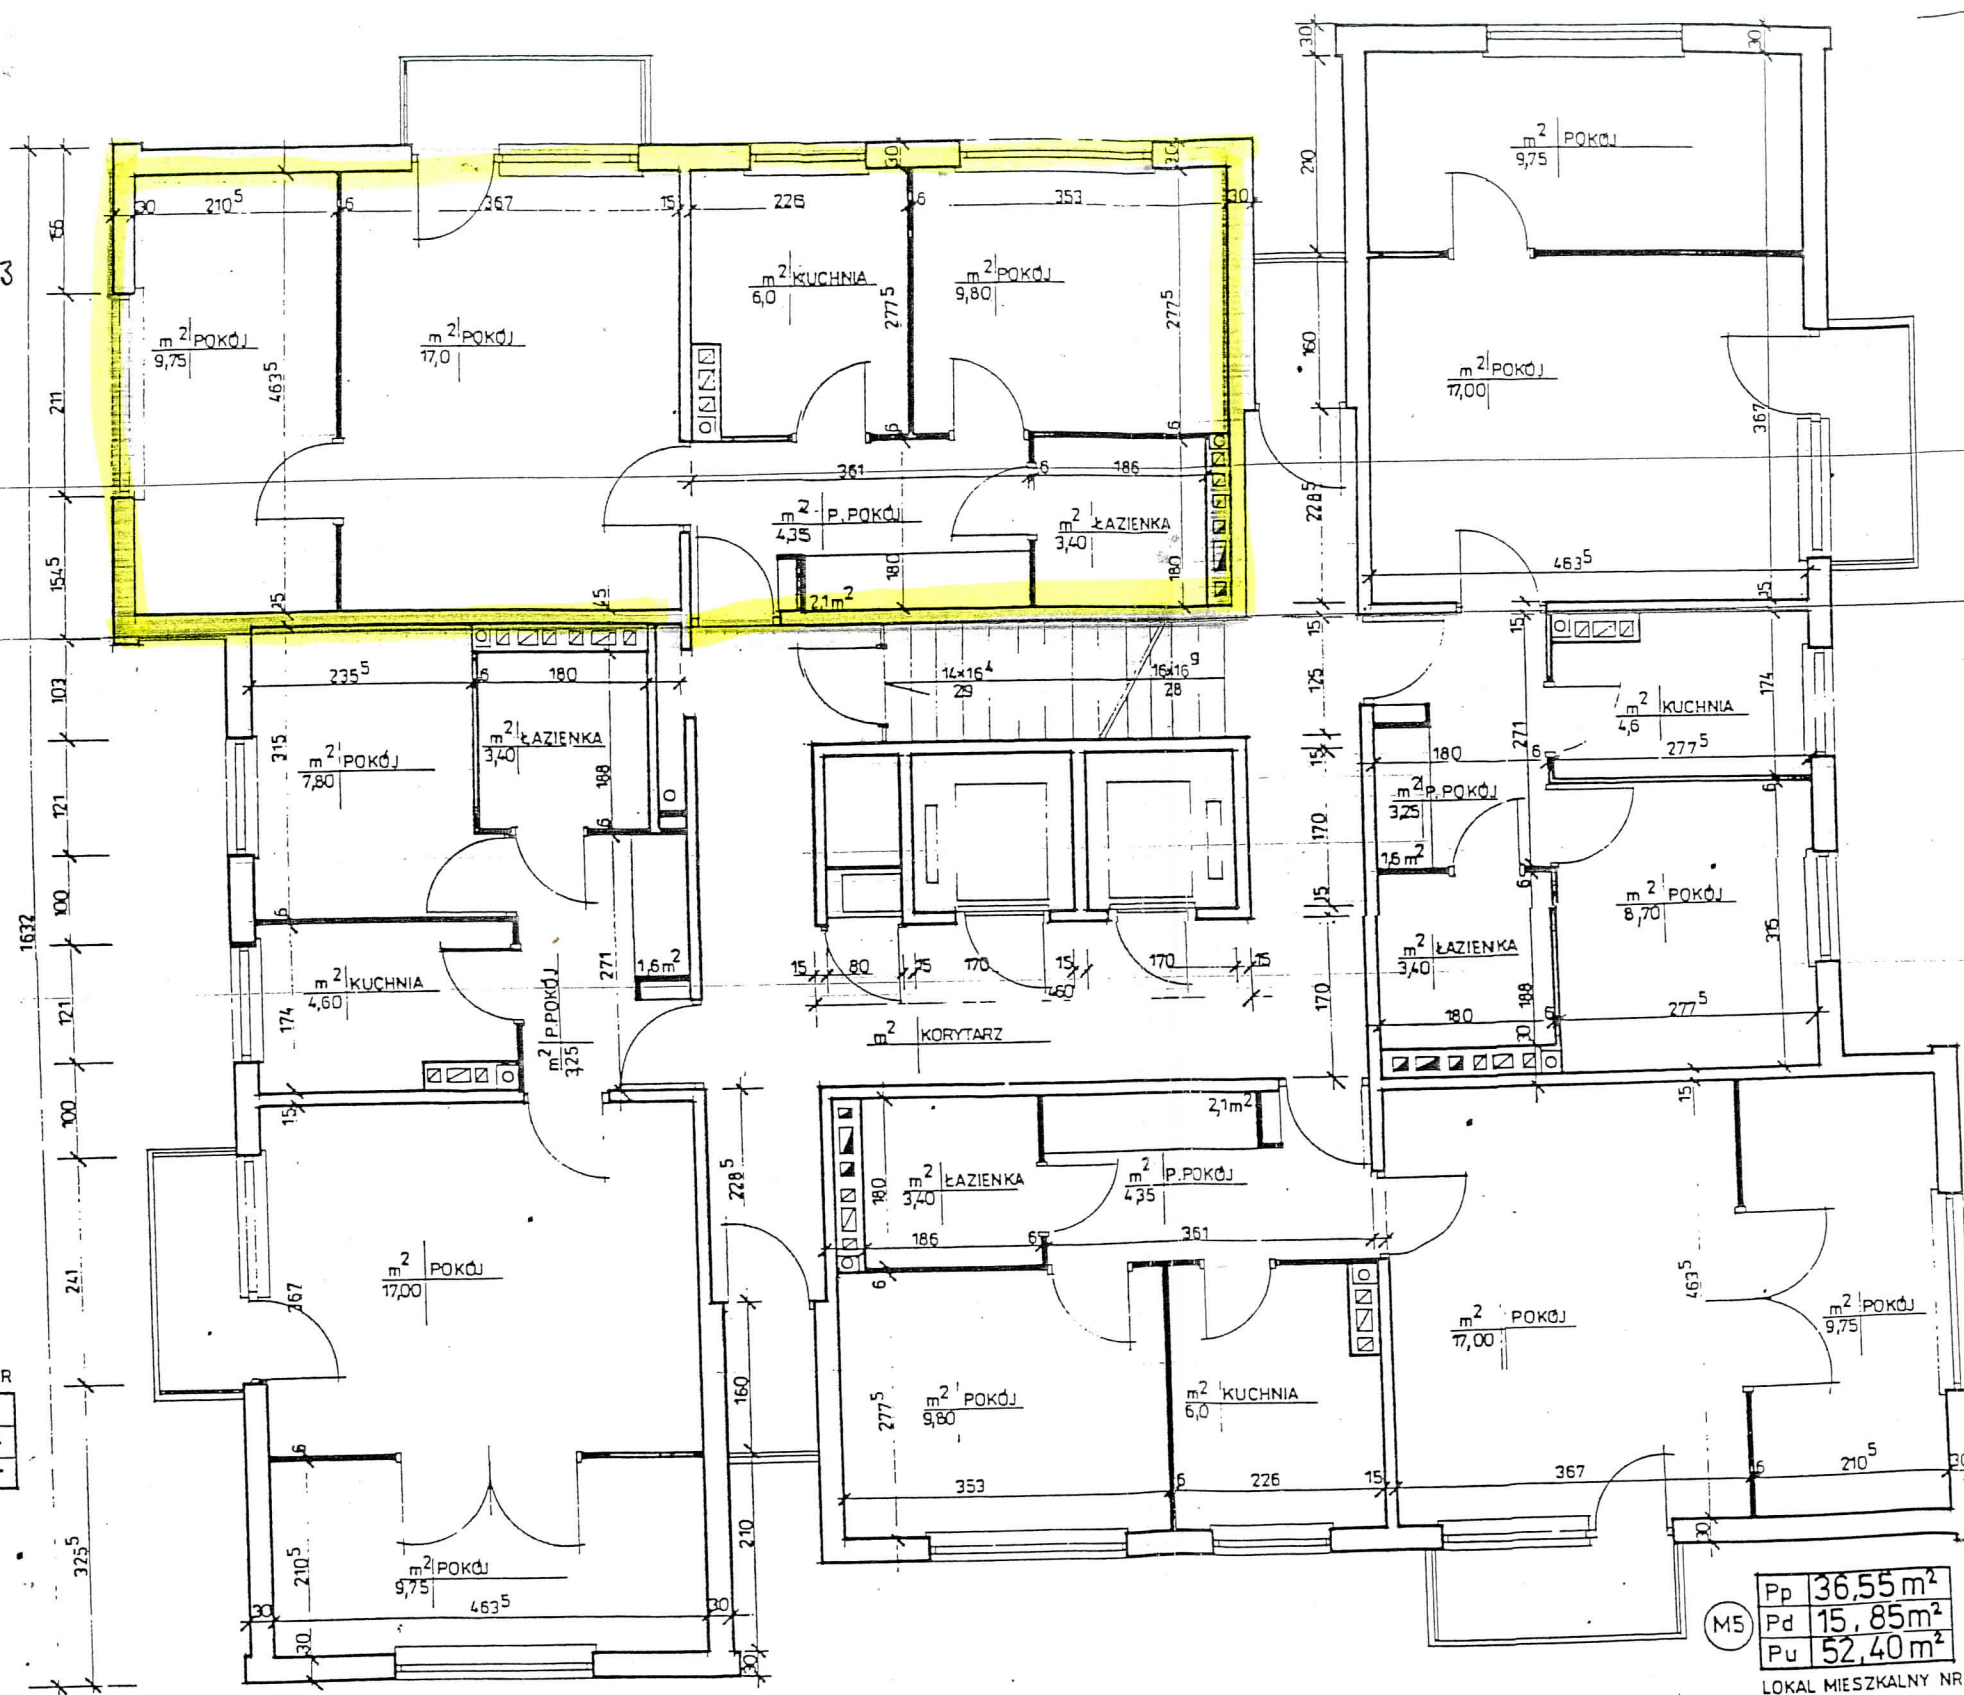

LOKAL MIESZKALNY NR

Pp	35,45m ²
Pd	12,85m ²
Pu	48,30m ²

ZAŁĄCZNIK NR 4

URZĄD MIEJSKI
w Bytomiu
WYDZIAŁ ARCHITEKTURY
REFERAT POZWOLEŃ BUDOWLANYCH
1

SAMODZIELNY SPECJALISTA
D/S INWENTARYZACJI ZASOBÓW

Janusz Kociar

LOKAL MIESZKALNY NR

Pp	34,55m ²
Pd	12,85m ²
Pu	47,40m ²

LOKAL MIESZKALNY NR

Pp	36,55m ²
Pd	15,85m ²
Pu	52,40m ²

ZESPÓŁ PROJEKTOWO-REALIZACYJNY
"PRO-SAN"
40-067 Katowice, ul. Mikolajowa 19 a, tel. 251-40-30
BIURO KONSTRUKCYJNE
41-902 BYTOM, ul. Gliwicka 20
tel./fax 292-... 292-29-82

KOPIA CZ. BUDOWLANA KRISTYNA SOROTA-VILTMAT
mgr inż. Instalacji sanitarnych
11-04-2002 Nr uprawnień 252/87

M.S.M. "STRZECHA RODZINNA" BYTOM PRACOWNIA PROJEKTOWA	RYS. NR 4
OBIEKT: BUDYNEK MIESZKALNY BYTOM UL. CHORZOWSKA 16/18/20 I CICHĄ 1A	SKALA 1:50
TRESC: RZUT TYPOWEGO PIĘTRA	