

LEGENDA

GRANICA MIASTA

GRANICA JEDNOSTKI BILANSOWEJ

OBZARY ROZWOJU MIASTA

ZABUDOWA JEDNORODZINNA

ZABUDOWA WIELORODZINNA

PRZEMYSŁ

TERENY ROZWOJU PERSPEKTYWICZNE
(URTE W PROJEKTACH DOKUMENTOW
PLANISTYCZNYCH MIASTA)

INWESTYCJE PUNKTOWE

SYSTEM CIEPŁOWNICZY

SIEĆ CIEPŁOWNICZA WYSOKOPARAMETROWA PEC BYTOM

SIEĆ CIEPŁOWNICZA NISKOPARAMETROWA PEC BYTOM

SIEĆ CIEPŁOWNICZA ENCO

SIEĆ CIEPŁOWNICZA UKR CALOR

SIEĆ CIEPŁOWNICZA RSC
(OD 200 R. NALEŻY DO PEC BYTOM)

MAGISTRALA CIEPŁOWNICZA
ŁĄCZĄCA EC MIECHOWICE Z EC ZABRZE

SYSTEMOWE ŹRÓDŁA CIEPŁA

ŹRÓDŁA WĘGLOWE - LOKALNE

AKTUALIZACJA ZAŁOŻEŃ DO PLANU ZAOPATRZENIA
W CIEPŁO, ENERGIĘ ELEKTRYCZNĄ I PALIWA GAZOWE
DŁA GMINY BYTOM


SYSTEM CIEPŁOWNICZY
I TERENY ROZWOJU MIASTA

SKALA:
1 : 20000

EE

energoexpert sp. z o.o.
energia i ekologia

40-145 KATOWICE ul. Karłowicza 11a tel. 32/351-36-70
E-mail: biuro@energoexpert.com.pl
www.energoexpert.com.pl

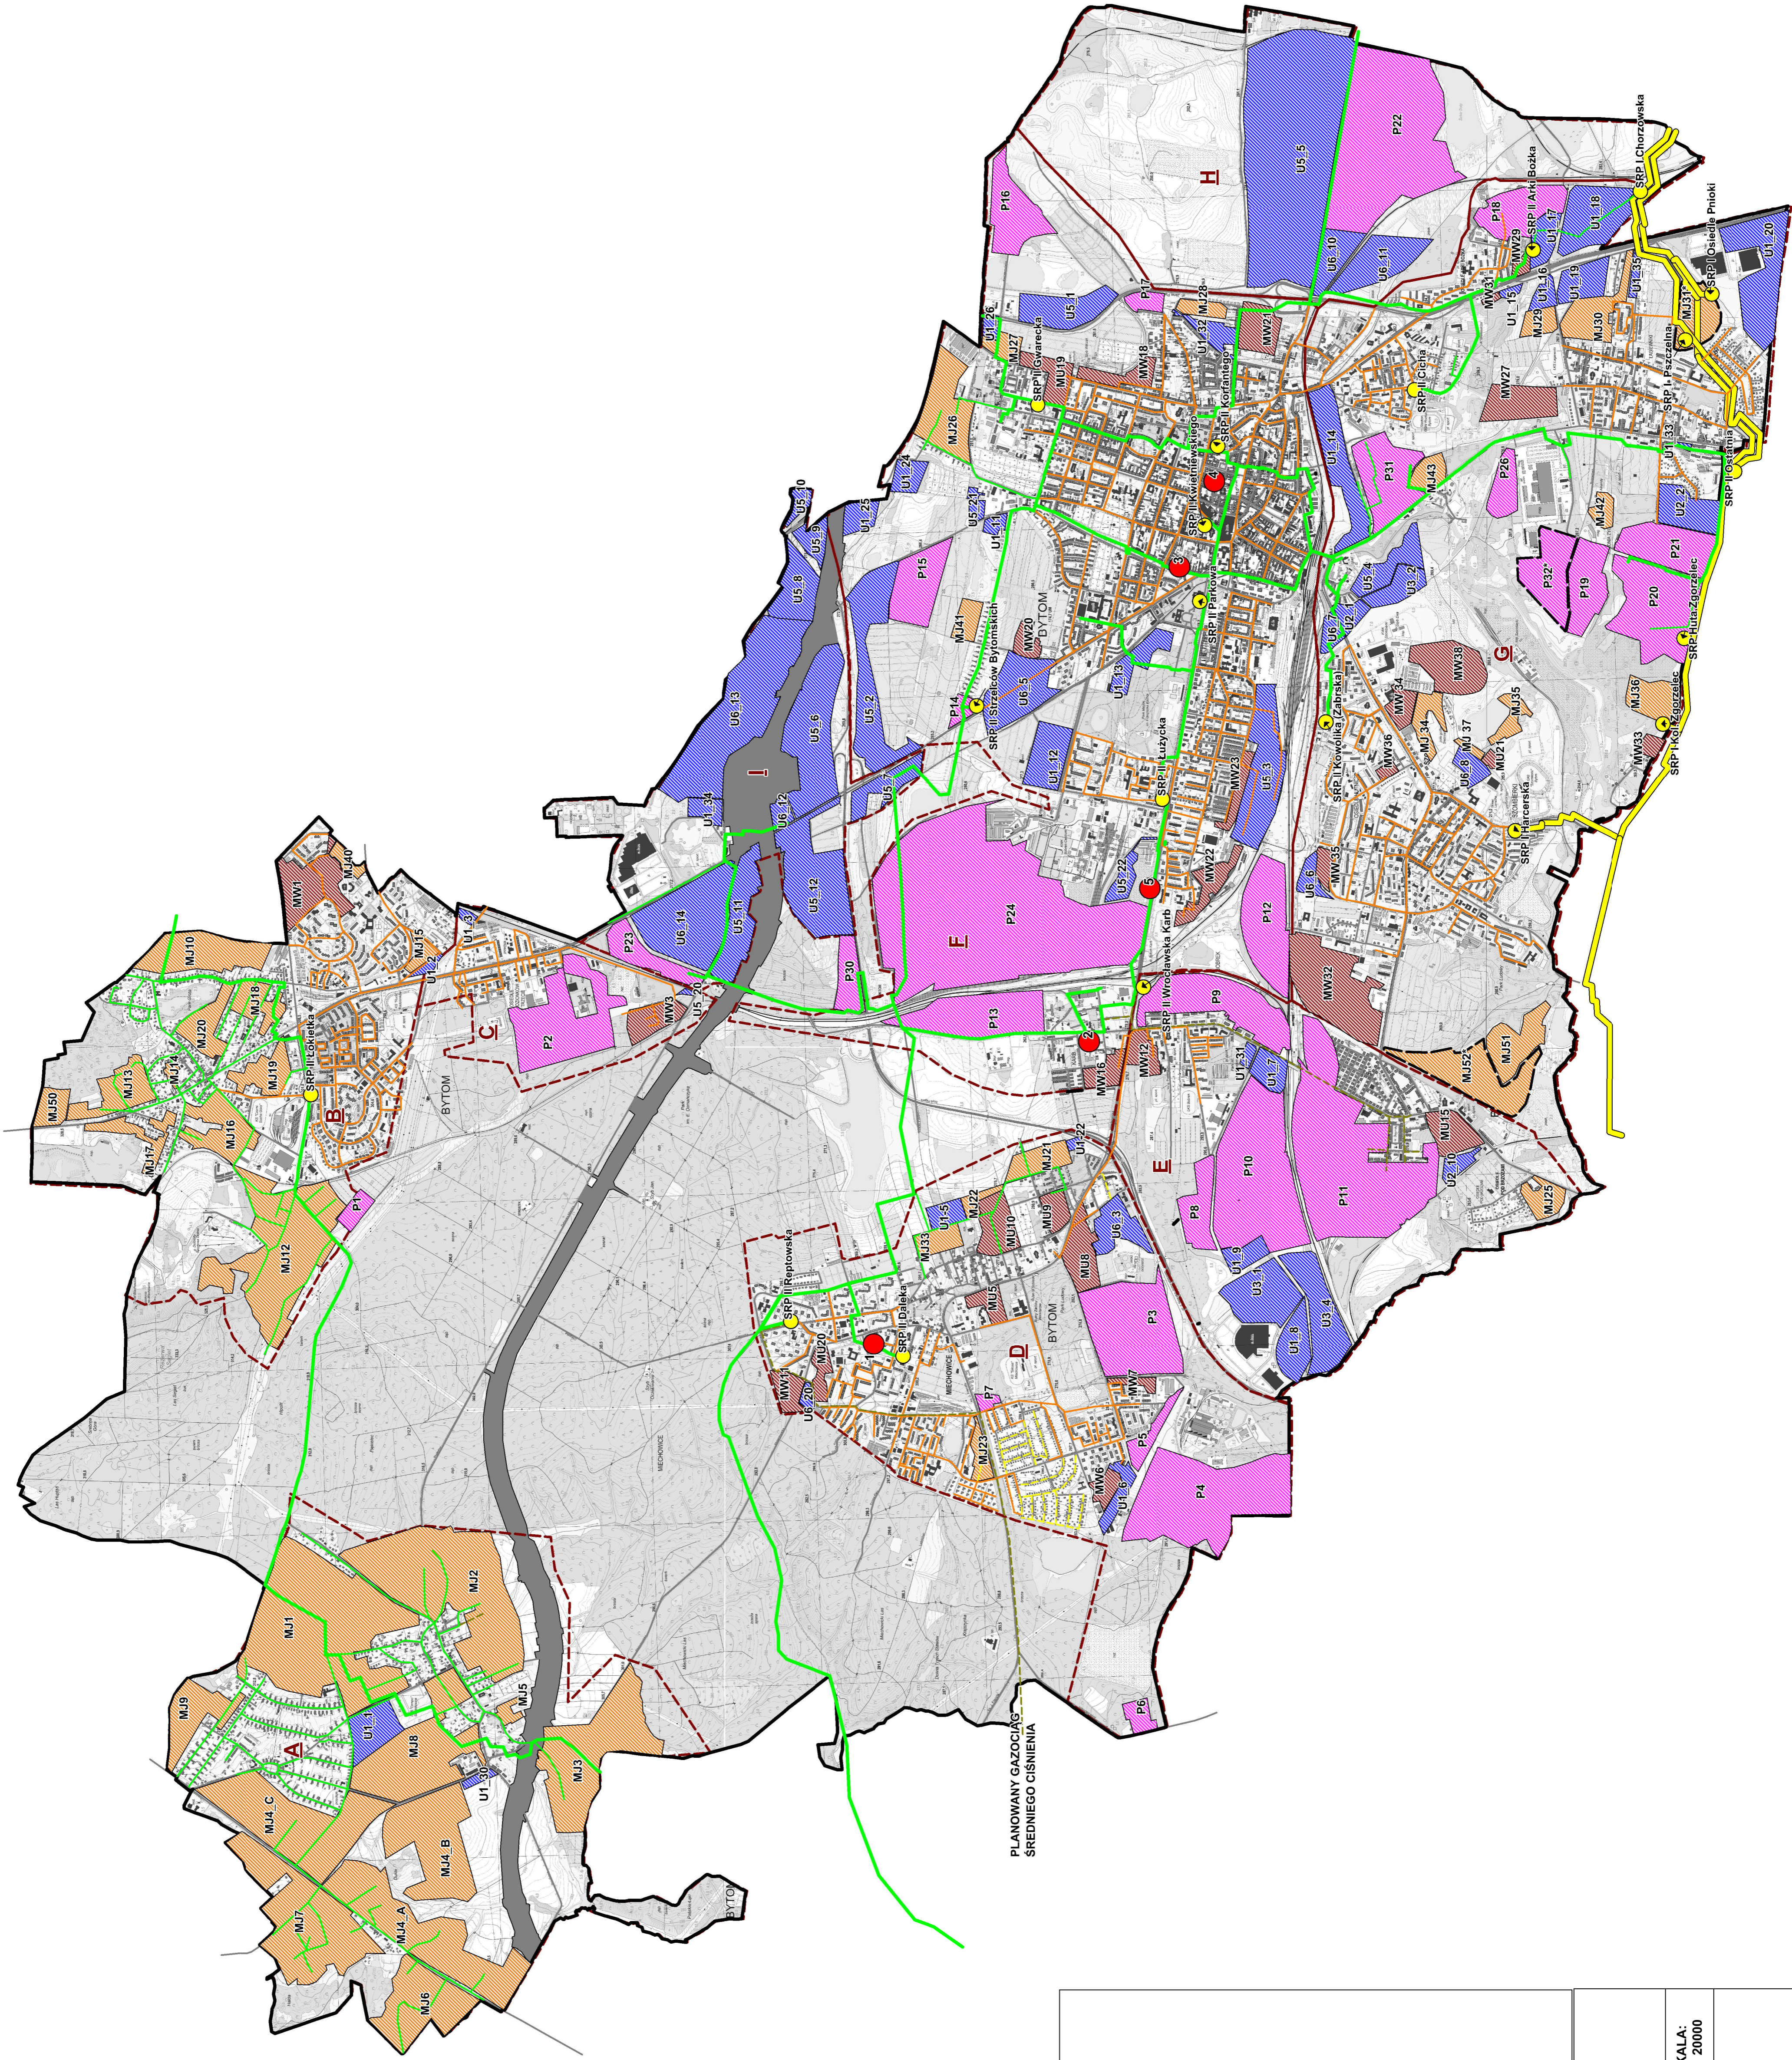

PLANOWANY GAZOCIĄG
ŚREDNIEGO CIŚNIENIA

LEGENDA

- GRANICA MIASTA
- GRANICA JEDNOSTKI BILANSOWEJ
- OBSZARY ROZWOJU MIASTA
- ZABUDOWA JEDNORODZINNA
- ZABUDOWA WIELORODZINNA
- USŁUGI
- PRZEMYSŁ
- TERENY ROZWOJU PERSPEKTYWICZNE (WZROSTAJĄCE SIŁY ROZWOJU PLANISTYCZNYCH MIAST)
- INWESTYCJE PUNKTOWE
- SYSTEM GAZOWNICZY
- SIĘĆ WYSOKIEGO I ŚREDNIEGO PODWYŻSZONEGO CIŚNIENIA
- SIĘĆ ŚREDNIEGO CIŚNIENIA
- SIĘĆ ŚREDNIEGO CIŚNIENIA - PROJEKTOWANA
- SIĘĆ NISKIEGO CIŚNIENIA
- SIĘĆ NISKIEGO CIŚNIENIA - PROJEKTOWANA
- SIĘĆ NISKIEGO CIŚNIENIA - POMIAROWA
- STACJA REDUKCYJNO - POMIAROWA

**AKTUALIZACJA ZAŁOŻEŃ DO PLANU ZAOPATRZENIA
W Ciepło, ENERGIĘ ELEKTRYCZNĄ I PALIWA GAZOWE
DŁA Gminy BYTOM**

**SYSTEM GAZOWNICZY
I TERENY ROZWOJU MIASTA**

SKALA:
1 : 20000

energoekspert sp. z o.o.
energia i ekologia
40-145 KATOWICE ul. Karłowicza 11a tel. 32351-36-70
E-mail: biuro@energoekspert.com.pl
www.energoekspert.com.pl

