AB 1571

SOLDI Sp. z o.o.
ul. Bieżanowska 22
30-812 Kraków

Sprawozdanie nr 624/2025/OS/02

Sprawozdanie z badania natężenia pól elektromagnetycznych wykonanych w środowisku

Miejsce wykonania badania: (dane uzyskane od klienta)	**GZB7140_B** 41-923 Bytom, Nickla 19 dz. nr 1595/11, pow. Bytom, woj. śląskie
Data zakończenia badania:	23.12.2025 r.
Klient:	P4 Sp. z o.o. ul. Wynalazek 1 02-677 Warszawa

Autoryzacja / wydanie sprawozdania:

Leszek Duda
Kierownik ds. Technicznych

Signature Not Verified
Dokument podpisany przez Leszek Duda
Data: 2025.12.23 13:07:14 CET

Bez pisemnej zgody laboratorium, sprawozdanie nie może być powielane inaczej, jak tylko w całości.

1. Podstawa prawna

Badania wykonano zgodnie z obecnie występującymi aktami prawnymi:

- Ustawa z dnia 27 kwietnia 2001 r. Prawo ochrony środowiska (Dz. U. 2025 poz. 647 z zm.)
- Rozporządzenie Ministra Zdrowia z dnia 17 grudnia 2019 r. *w sprawie dopuszczalnych poziomów pól elektromagnetycznych w środowisku* (Dz. U. 2019 poz. 2448),
- Rozporządzenie Ministra Klimatu z dnia 17 lutego 2020 r. *w sprawie sposobów sprawdzania dotrzymania dopuszczalnych poziomów pól elektromagnetycznych w środowisku* (Dz. U. 2022 poz. 2630).

2. Aparatura pomiarowa

Podczas badań użyto następującej aparatury pomiarowej:

Tabela nr 1

Miernik szerokopasmowy	Sondy	Zakres częstotliwościowy	Zakres pomiarowy*	Świadectwo wzorcowania
Narda NBM-520 Nr D-1583	EF-0392 nr E-0004	0,1 – 3 600 MHz	0,5 – 800 V/m	LWiMP/W/294/25; data wydania: 23.07.2025
Narda NBM-520 Nr D-1583	EF-6091 nr 01164	80 – 90 000 MHz	0,5 – 300 V/m	LWiMP/W/394/24; data wydania: 18.11.2024
*Do wyznaczenia poprawnej wartości natężenia pola elektromagnetycznego uwzględniono współczynniki korekcyjne z właściwego świadectwa wzorcowania.				

Aparaturę pomiarową charakteryzują następujące wartości niepewności pomiaru obliczone i przedstawiona zgodnie z dokumentem PN-EN 50413. Podane wartości niepewności stanowią niepewności rozszerzone dla poziomu ufności 95% i współczynnika rozszerzenia k=2.

Procedury wdrożone w laboratorium pozwalają zapewnić odporność elektromagnetyczną miernika.

Niepewność pomiarowa wyznaczona dla zainstalowanych i skonfigurowanych obiektów – źródeł pól, jak w dniu pomiaru wynosi 43%.

Dodatkowa aparatura pomiarowa:

- Kompas (busola) [UP/10/Sw]
- Cyfrowy miernik wilgotności względnej i temperatury powietrza AZ8703
  nr fab. S/N:10047614 [UP/11/Sw]
  (Świadectwo wzorcowania: 0367/AH/15; data wydania: 17.03.2015)
- Taśma miernicza geodezyjna 50 m [UP/12/Sw]
  (Świadectwo wzorcowania: 1429.01-M11-4180-515/15; data wydania: 27.04.2015)
- Odbiornik GPS SAMSUNG Galaxy S24 Ultra [UP/21/Sw]

3. Opis badania:

Na podstawie zlecenia firmy P4 Sp. z o.o. badania przeprowadziło:
Laboratorium Badawcze Soldi sp. z o.o., ul. Leśna 1a/2, 47-400 Racibórz.

Badanie wykonano zgodnie z:

> Załącznikiem do rozporządzenia Ministra Klimatu z dnia 17 lutego 2020 r. *w sprawie sposobów sprawdzania dotrzymania dopuszczalnych poziomów pól elektromagnetycznych w środowisku* (Dz. U. 2022 poz. 2630).

Badania promieniowania elektromagnetycznego, którego źródłem są urządzenia wyszczególnione w punkcie 4 sprawozdania przeprowadzono w pionach pomiarowych na kierunkach zbliżonych do azymutów badanej instalacji, w szczególności w tych miejscach, w których na podstawie uprzednio przeprowadzonych obliczeń, stwierdzono występowanie w danych zakresach częstotliwości pól-EM o poziomach zbliżonych do poziomów dopuszczalnych oraz do odległości, dla której stwierdzono w miejscach dostępnych dla ludności występowanie pól elektromagnetycznych o najwyższym poziomie, które pochodzą z badanej instalacji. Badania pól elektromagnetycznych przeprowadzono w pionach pomiarowych wzdłuż głównych kierunków pomiarowych, dodatkowych pionach oraz w miejscach dostępnych dla ludności w otoczeniu instalacji. W przyjętych pionach pomiarowych pomiary wykonano na wysokościach od 0,3 m do 2,0 m nad powierzchnią terenu albo nad innymi miejscami dostępnymi dla ludności. W pobliżu urządzeń, obiektów i elementów metalowych pomiary wykonano w odległości nie mniejszej niż 0,3 m od tych urządzeń, obiektów i elementów metalowych.

Przy sprawdzeniu dotrzymania dopuszczalnych poziomów pól elektromagnetycznych w środowisku nie uwzględnia się poprawek pomiarowych ze względu, na fakt iż pomiary wykonywane są przy użyciu miernika szerokopasmowego.

4. Informacje przekazane przez klienta

Tabela nr 2 – Opis obiektu, w otoczeniu którego wykonano badania oraz określenie terenu wokół stacji
Tabela nr 2a – Szczegółowe dane źródła pól dla anten sektorowych

Tabela nr 2

Opis obiektu, w otoczeniu którego wykonano pomiary	
Rodzaj konstrukcji wsporczej:	Maszt kratowy na dachu budynku
Wysokość masztu:	15,8 m
Rodzaj terenu wokół stacji bazowej:	Stacja bazowa zlokalizowana jest na terenie miejskim, w najbliższym otoczeniu stacji znajdują się lasy oraz zabudowa mieszkaniowa i budynki użyteczności publicznej.
Wysokość budynku, na którym zainstalowane są anteny:	13,4m n.p.t.

Tabela nr 2a

Charakterystyka promieniowania				kierunkowa					
Rzeczywisty czas pracy [h/dobę]				Całodobowa 24h					
Warunki pracy				Znamionowe					
Rodzaj wytwarzanego pola				stacjonarne					
Lp.	Typ nadajnika	Antena Producent / Typ	Azymut [°]	Wysokość środka elektr. anteny [m n.p.t.]	Pasmo [Mhz]	Kąt nachylenia [°]	EIRP dla anteny [W]	LON	LAT
1	DBS3xxx/5xxx	Huawei ATR4518R6	20	27	700	0 - 10	17678	18°50'20.03"E	50°21'49.13"N
	DBS3xxx/5xxx				800	0 - 10		18°50'20.03"E	50°21'49.13"N
	DBS3xxx/5xxx				900	0 - 10		18°50'20.03"E	50°21'49.13"N
	DBS3xxx/5xxx				1800	0 - 10		18°50'20.03"E	50°21'49.13"N
	DBS3xxx/5xxx				2100	0 - 10		18°50'20.03"E	50°21'49.13"N
2	DBS3xxx/5xxx	Huawei ATR4518R6	20	27	700	0 - 10	12906	18°50'20.03"E	50°21'49.13"N
	DBS3xxx/5xxx				800	0 - 10		18°50'20.03"E	50°21'49.13"N
	DBS3xxx/5xxx				900	0 - 10		18°50'20.03"E	50°21'49.13"N
	DBS3xxx/5xxx				2600	0 - 10		18°50'20.03"E	50°21'49.13"N
3	DBS3xxx/5xxx	Huawei ATR4518R6	120	27	700	0 - 10	17678	18°50'20.03"E	50°21'49.13"N
	DBS3xxx/5xxx				800	0 - 10		18°50'20.03"E	50°21'49.13"N
	DBS3xxx/5xxx				900	0 - 10		18°50'20.03"E	50°21'49.13"N
	DBS3xxx/5xxx				1800	0 - 10		18°50'20.03"E	50°21'49.13"N
	DBS3xxx/5xxx				2100	0 - 10		18°50'20.03"E	50°21'49.13"N
4	DBS3xxx/5xxx	Huawei ATR4518R6	120	27	700	0 - 10	12906	18°50'20.03"E	50°21'49.13"N
	DBS3xxx/5xxx				800	0 - 10		18°50'20.03"E	50°21'49.13"N
	DBS3xxx/5xxx				900	0 - 10		18°50'20.03"E	50°21'49.13"N
	DBS3xxx/5xxx				2600	0 - 10		18°50'20.03"E	50°21'49.13"N
5	DBS3xxx/5xxx	Huawei ATR4518R6	200	27	700	0 - 10	17678	18°50'20.03"E	50°21'49.13"N
	DBS3xxx/5xxx				800	0 - 10		18°50'20.03"E	50°21'49.13"N
	DBS3xxx/5xxx				900	0 - 10		18°50'20.03"E	50°21'49.13"N
	DBS3xxx/5xxx				1800	0 - 10		18°50'20.03"E	50°21'49.13"N
	DBS3xxx/5xxx				2100	0 - 10		18°50'20.03"E	50°21'49.13"N
6	DBS3xxx/5xxx	Huawei ATR4518R6	200	27	700	0 - 10	12906	18°50'20.03"E	50°21'49.13"N
	DBS3xxx/5xxx				800	0 - 10		18°50'20.03"E	50°21'49.13"N
	DBS3xxx/5xxx				900	0 - 10		18°50'20.03"E	50°21'49.13"N
	DBS3xxx/5xxx				2600	0 - 10		18°50'20.03"E	50°21'49.13"N

W załączonej tabeli podano maksymalne parametry pracy tej instalacji deklarowane przez prowadzącego instalację. Podczas pomiarów urządzenia użytkownika pracowały przy aktualnie występującym obciążeniu. Anteny o sterowanych wiązkach zostały ustawione w sposób umożliwiający spełnienie wymagań pkt 13 ppkt 2 RMK.

Jako dopuszczalne poziomy gęstości pola elektromagnetycznego przyjmuje się wartość 2 W/m^2, co odpowiada natężeniu składowej elektrycznej pola elektromagnetycznego o wartości 28 V/m – tj. minimalnej wartości dopuszczalnej dla zakresu częstotliwości od 10 MHz do 300 GHz, dzięki czemu zostaje uwzględniona obecność innych instalacji emitujących pole – EM w sąsiedztwie.

5. Wyniki badań i szkic sytuacyjny

Tabela nr 3

Data wykonania pomiarów	Godzina		Opady	Temperatura [°C]		Wilgotność [%]	
	Rozpoczęcia pomiarów	Zakończenia pomiarów		Minimalna	Maksymalna	Minimalna	Maksymalna
19.12.2025	14:00	15:30	Brak	3,2	4,3	68	70

Temperatura i wilgotność względna nie wyższa niż dopuszczalna specyfikacja miernika.

Tabela nr 4

Nr pionu / punktu	Lokalizacja pionu / punktu pomiarowego			Wysokość pomiaru	Wartość zmierzona	Wynik badania pola-E*)	Wskaźnik poziomu emisji WM_E	Wartość wyznaczona pola-H	Wskaźnik poziomu emisji WM_H
	LAT	LON	Opis	[m]	[V/m]	[V/m]		[A/m]	
1	2	3	4	5	6	7	8	9	10
1	50.36395	18.83906	GKP; poziom terenu wokół stacji bazowej	2,0	2,1	3,0	0,11	0,008	0,11
2	50.36423	18.83922	GKP; poziom terenu wokół stacji bazowej	2,0	1,9	2,7	0,10	0,007	0,10
3	50.36471	18.83949	GKP; poziom terenu wokół stacji bazowej	2,0	1,4	2,0	0,07	0,005	0,07
4	50.36541	18.83989	GKP; poziom terenu wokół stacji bazowej	2,0	1,1	1,6	0,06	0,004	0,06
5	50.36375	18.83920	PKP; poziom terenu wokół stacji bazowej	2,0	2,2	3,1	0,11	0,008	0,11
6	50.36380	18.83931	PKP; poziom terenu wokół stacji bazowej	2,0	2,1	3,0	0,11	0,008	0,11
7	50.36364	18.83925	PKP; poziom terenu wokół stacji bazowej	2,0	2,5	3,6	0,13	0,009	0,13
8	50.36364	18.83939	PKP; poziom terenu wokół stacji bazowej	2,0	2,2	3,1	0,11	0,008	0,11
9	50.36364	18.84011	PKP; poziom terenu wokół stacji bazowej	2,0	2,1	3,0	0,11	0,008	0,11
10	50.36353	18.83920	GKP; poziom terenu wokół stacji bazowej	2,0	2,5	3,6	0,13	0,009	0,13
11	50.36350	18.83931	GKP; poziom terenu wokół stacji bazowej	2,0	2,2	3,1	0,11	0,008	0,11
12	50.36328	18.83994	GKP; poziom terenu wokół stacji bazowej	2,0	2,1	3,0	0,11	0,008	0,11
13	50.36303	18.84058	GKP; poziom terenu wokół stacji bazowej	2,0	1,9	2,7	0,10	0,007	0,10
14	50.36344	18.83897	PKP; poziom terenu wokół stacji bazowej	2,0	2,4	3,4	0,12	0,009	0,12
15	50.36310	18.83904	PKP; poziom terenu wokół stacji bazowej	2,0	1,9	2,7	0,10	0,007	0,10
16	50.36289	18.83911	PKP; poziom terenu wokół stacji bazowej	2,0	1,8	2,6	0,09	0,007	0,09
17	50.36244	18.83922	PKP; poziom terenu wokół stacji bazowej	2,0	1,5	2,1	0,08	0,006	0,08
18	50.36336	18.83872	GKP; poziom terenu wokół stacji bazowej	2,0	1,3	1,9	0,07	0,005	0,07
19	50.36292	18.83850	GKP; poziom terenu wokół stacji bazowej	2,0	1,9	2,7	0,10	0,007	0,10
20	50.36250	18.83825	GKP; poziom terenu wokół stacji bazowej	2,0	1,7	2,4	0,09	0,006	0,09
21	50.36211	18.83801	GKP; poziom terenu wokół stacji bazowej	2,0	1,4	2,0	0,07	0,005	0,07
22	50.36346	18.83848	PKP; poziom terenu wokół stacji bazowej	2,0	1,3	1,9	0,07	0,005	0,07

*) Za wynik badania przyjmuje się wartość wyznaczoną jako maksymalny chwilowy wynik pomiarów powiększony o rozszerzoną niepewność pomiaru U dla współczynnika rozszerzenia k=2.

Objaśnienia:

GKP – Główny Kierunek Pomiarowy
PKP – Pomocniczy Kierunek Pomiarowy

Tabela nr 4 cd.

Nr pionu / punktu	Lokalizacja pionu / punktu pomiarowego			Wysokość pomiaru	Wartość zmierzona	Wynik badania pola-E*)	Wskaźnik poziomu emisji WM_E	Wartość wyznaczona pola-H	Wskaźnik poziomu emisji WM_H
	LAT	LON	Opis	[m]	[V/m]	[V/m]		[A/m]	
1	2	3	4	5	6	7	8	9	10
23	50.36319	18.83792	PKP; poziom terenu wokół stacji bazowej	2,0	1,8	2,6	0,09	0,007	0,09
24	50.36294	18.83731	PKP; poziom terenu wokół stacji bazowej	2,0	1,5	2,1	0,08	0,006	0,08
25	50.36407	18.83821	PKP; poziom terenu wokół stacji bazowej	2,0	1,5	2,1	0,08	0,006	0,08
26	50.36419	18.83803	PKP; poziom terenu wokół stacji bazowej	2,0	1,4	2,0	0,07	0,005	0,07
27	50.36386	18.83881	PKP; poziom terenu wokół stacji bazowej	2,0	2,1	3,0	0,11	0,008	0,11
28	50.36394	18.83875	PKP; poziom terenu wokół stacji bazowej	2,0	1,9	2,7	0,10	0,007	0,10
A	-	-	DPP; światło okna budynku przy ul. Nickla 27 (p.4)	2,0	8,6	12	0,44	0,033	0,45
B	-	-	DPP; światło okna budynku przy ul. Nickla 21 (p.4)	2,0	4,8	6,9	0,25	0,018	0,25
C	-	-	DPP; światło okna budynku przy ul. Nickla 28 (p.4)	2,0	2,7	3,9	0,14	0,010	0,14
D	-	-	DPP; światło okna budynku przy ul. Nickla 17 (p.0)	2,0	1,5	2,1	0,08	0,006	0,08
E	-	-	DPP; światło okna budynku przy ul. Nickla 15C (p.0)	2,0	1,7	2,4	0,09	0,006	0,09
F	-	-	DPP; światło okna budynku przy ul. Nickla 69 (p.4)	2,0	7,4	11	0,38	0,028	0,38

***)** Za wynik badania przyjmuje się wartość wyznaczoną jako maksymalny chwilowy wynik pomiarów powiększony o rozszerzoną niepewność pomiaru U dla współczynnika rozszerzenia k=2.

Objaśnienia:

PKP – Pomocniczy Kierunek Pomiarowy
DPP – Dodatkowy Pion Pomiarowy

UWAGA: Brak możliwości wykonania pomiarów na terenie posesji dz. 1882/11 – zbiornik wodny.


UWAGA: Brak możliwości wykonania pomiarów na terenie posesji Nickla 81, 34, 36, 38, 15 – nieobecność dysponenta.

UWAGA: Brak możliwości wykonania pomiarów na terenie posesji Relaksowa 128 – odmowa dysponenta.

Wyniki pomiarów odnoszą się wyłącznie do przedstawionych w sprawozdaniu punktów / pionów pomiarowych.

Informacje przekazane przez klienta wpływają na ważność wyników badań.

W obszarze pomiarowym zainstalowane są urządzenia obcych operatorów, które zostały uwzględnione podczas wykonywania badań. Urządzenia te pracowały przy aktualnie występującym obciążeniu i mogą mieć wpływ na przedstawione wyniki badań.

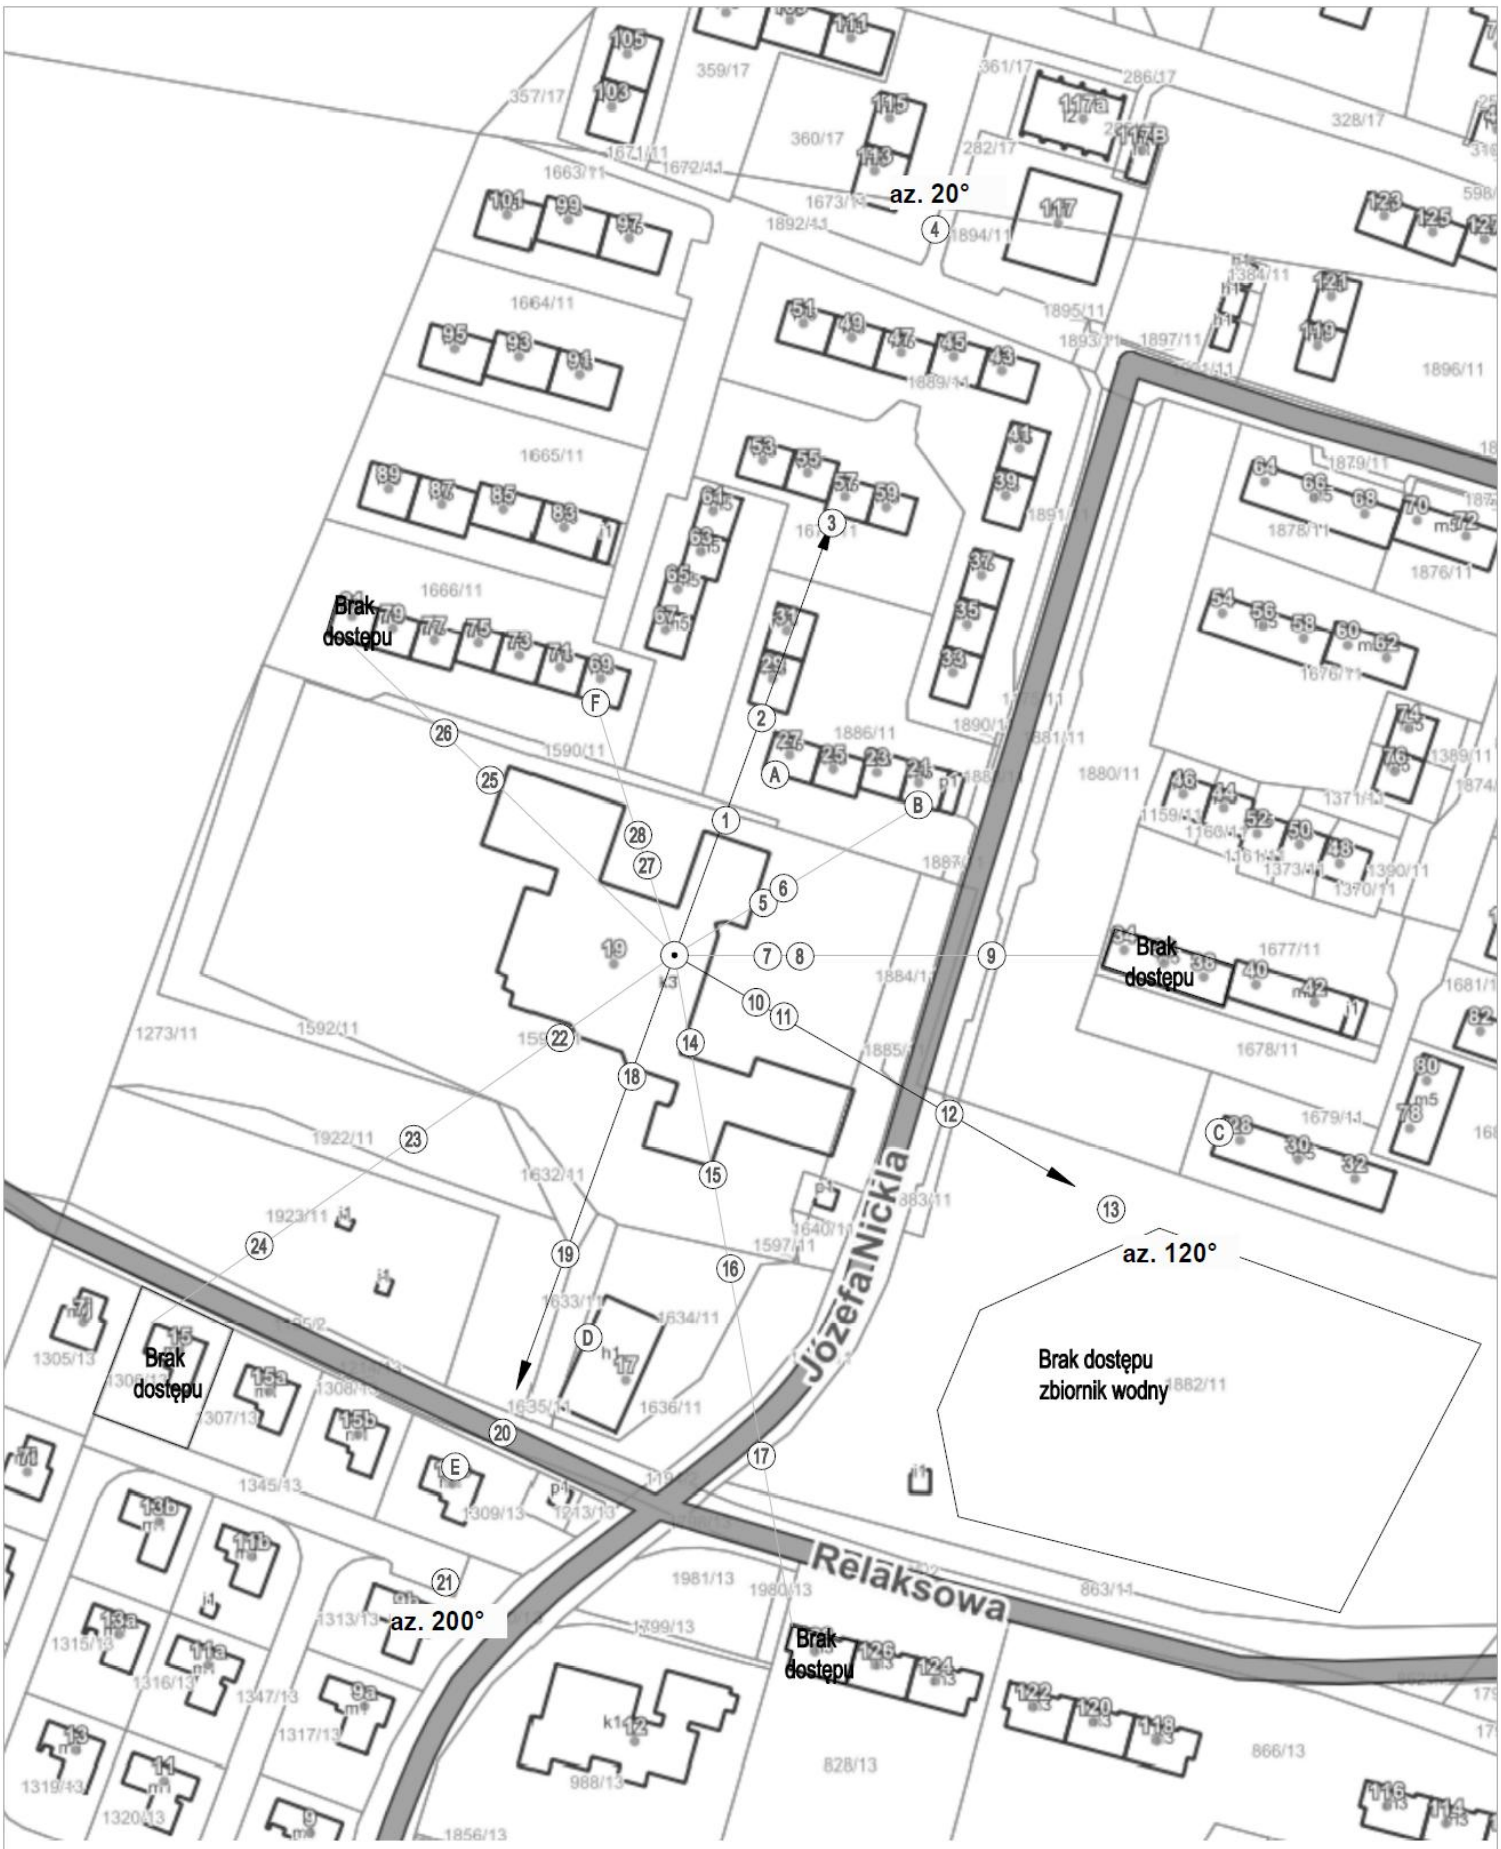

LEGENDA:

(Nr) – Punkty (piony) pomiarowe

(•) – Lokalizacja źródła pola–EM

Użytkownik: P4 Sp. z o.o. 02–677 Warszawa, ul. Wynalazek 1	Nr stacji GZB7140_B	Skala 1: 2000
Nazwa rysunku: Rozmieszczenie pionów pomiarowych Nr sprawozdania: 624/2025/OS/02		
LABORATORIUM BADAWCZE SOLDI ul. Bieżanowska 22, 30–812 Kraków	Opracował: Laboratorium Badawcze Soldi	Nr rysunku 01

6. Podsumowanie wyników badania

Minimalne dopuszczalne poziomy elektromagnetycznego promieniowania niejonizującego charakteryzowane przez wartości graniczne wielkości fizycznych dla miejsc dostępnych dla ludności, uwzględniające wszystkie źródła promieniowania mogące występować w obszarze pomiarowym, w zakresie pomiarowym zestawu pomiarowego, opisanego w punkcie 2 niniejszego sprawozdania, zgodnie z rozporządzeniem Ministra Zdrowia z dnia 17 grudnia 2019 r. w *sprawie dopuszczalnych poziomów pól elektromagnetycznych w środowisku* (Dz. U. 2019 poz. 2448), które zostały przyjęte do obliczeń wskaźników WM_E i WM_H wynoszą odpowiednio:

Tabela nr 5

Zakres częstotliwości	Natężenie pola - E	Natężenie pola - H
10 MHz – 300 GHz	28 V/m	0,073 A/m

Przeprowadzone badania zostały wykonane przy użyciu miernika szerokopasmowego i nie wykazały przekroczenia 70% ww. wartości dopuszczalnych. W wyniku przeprowadzonego badania potwierdzono także, że otrzymane wartości wskaźnikowe dla wszystkich punktów / pionów pomiarowych badanej instalacji radiokomunikacyjnej, nie przekroczyły wartości 1. Zatem poziomy pól elektromagnetycznych w badanych punktach są dopuszczalne.
Stwierdzenie zgodności zostało przedstawione na podstawie wyników badań oraz informacji uzyskanych od klienta (za które Laboratorium nie ponosi odpowiedzialności) dla instalacji opisanej w punkcie 4.
Stwierdzenia zgodności dokonano na podstawie zasady podejmowania decyzji i wymagań zawartych w załączniku do rozporządzenia Ministra Klimatu z dnia 17 lutego 2020 r. *w sprawie sposobów sprawdzania dotrzymania dopuszczalnych poziomów pól elektromagnetycznych w środowisku* (Dz. U. 2022 poz. 2630).

Tabela nr 6

Badanie wykonał:	Sprawozdanie sporządził:	Sprawdził:
Mateusz Skotniczny	Robert Kłosek	23.12.2025 r. Leszek Duda

KONIEC SPRAWOZDANIA