

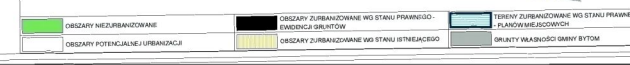
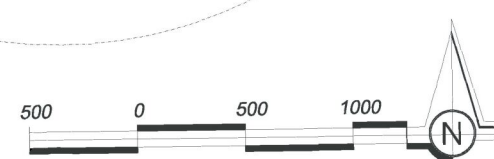


**RYSUNEK IIA**  
**STRATEGICZNE ZEWNĘTRZNE I WEWNĘTRZNE KIERUNKI ROZWOJU MIASTA BYTOMIA**


[illegible]

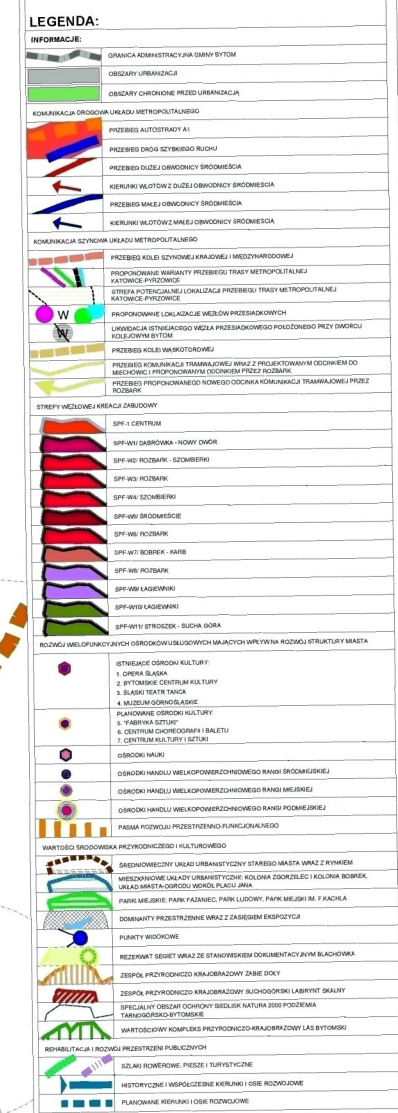

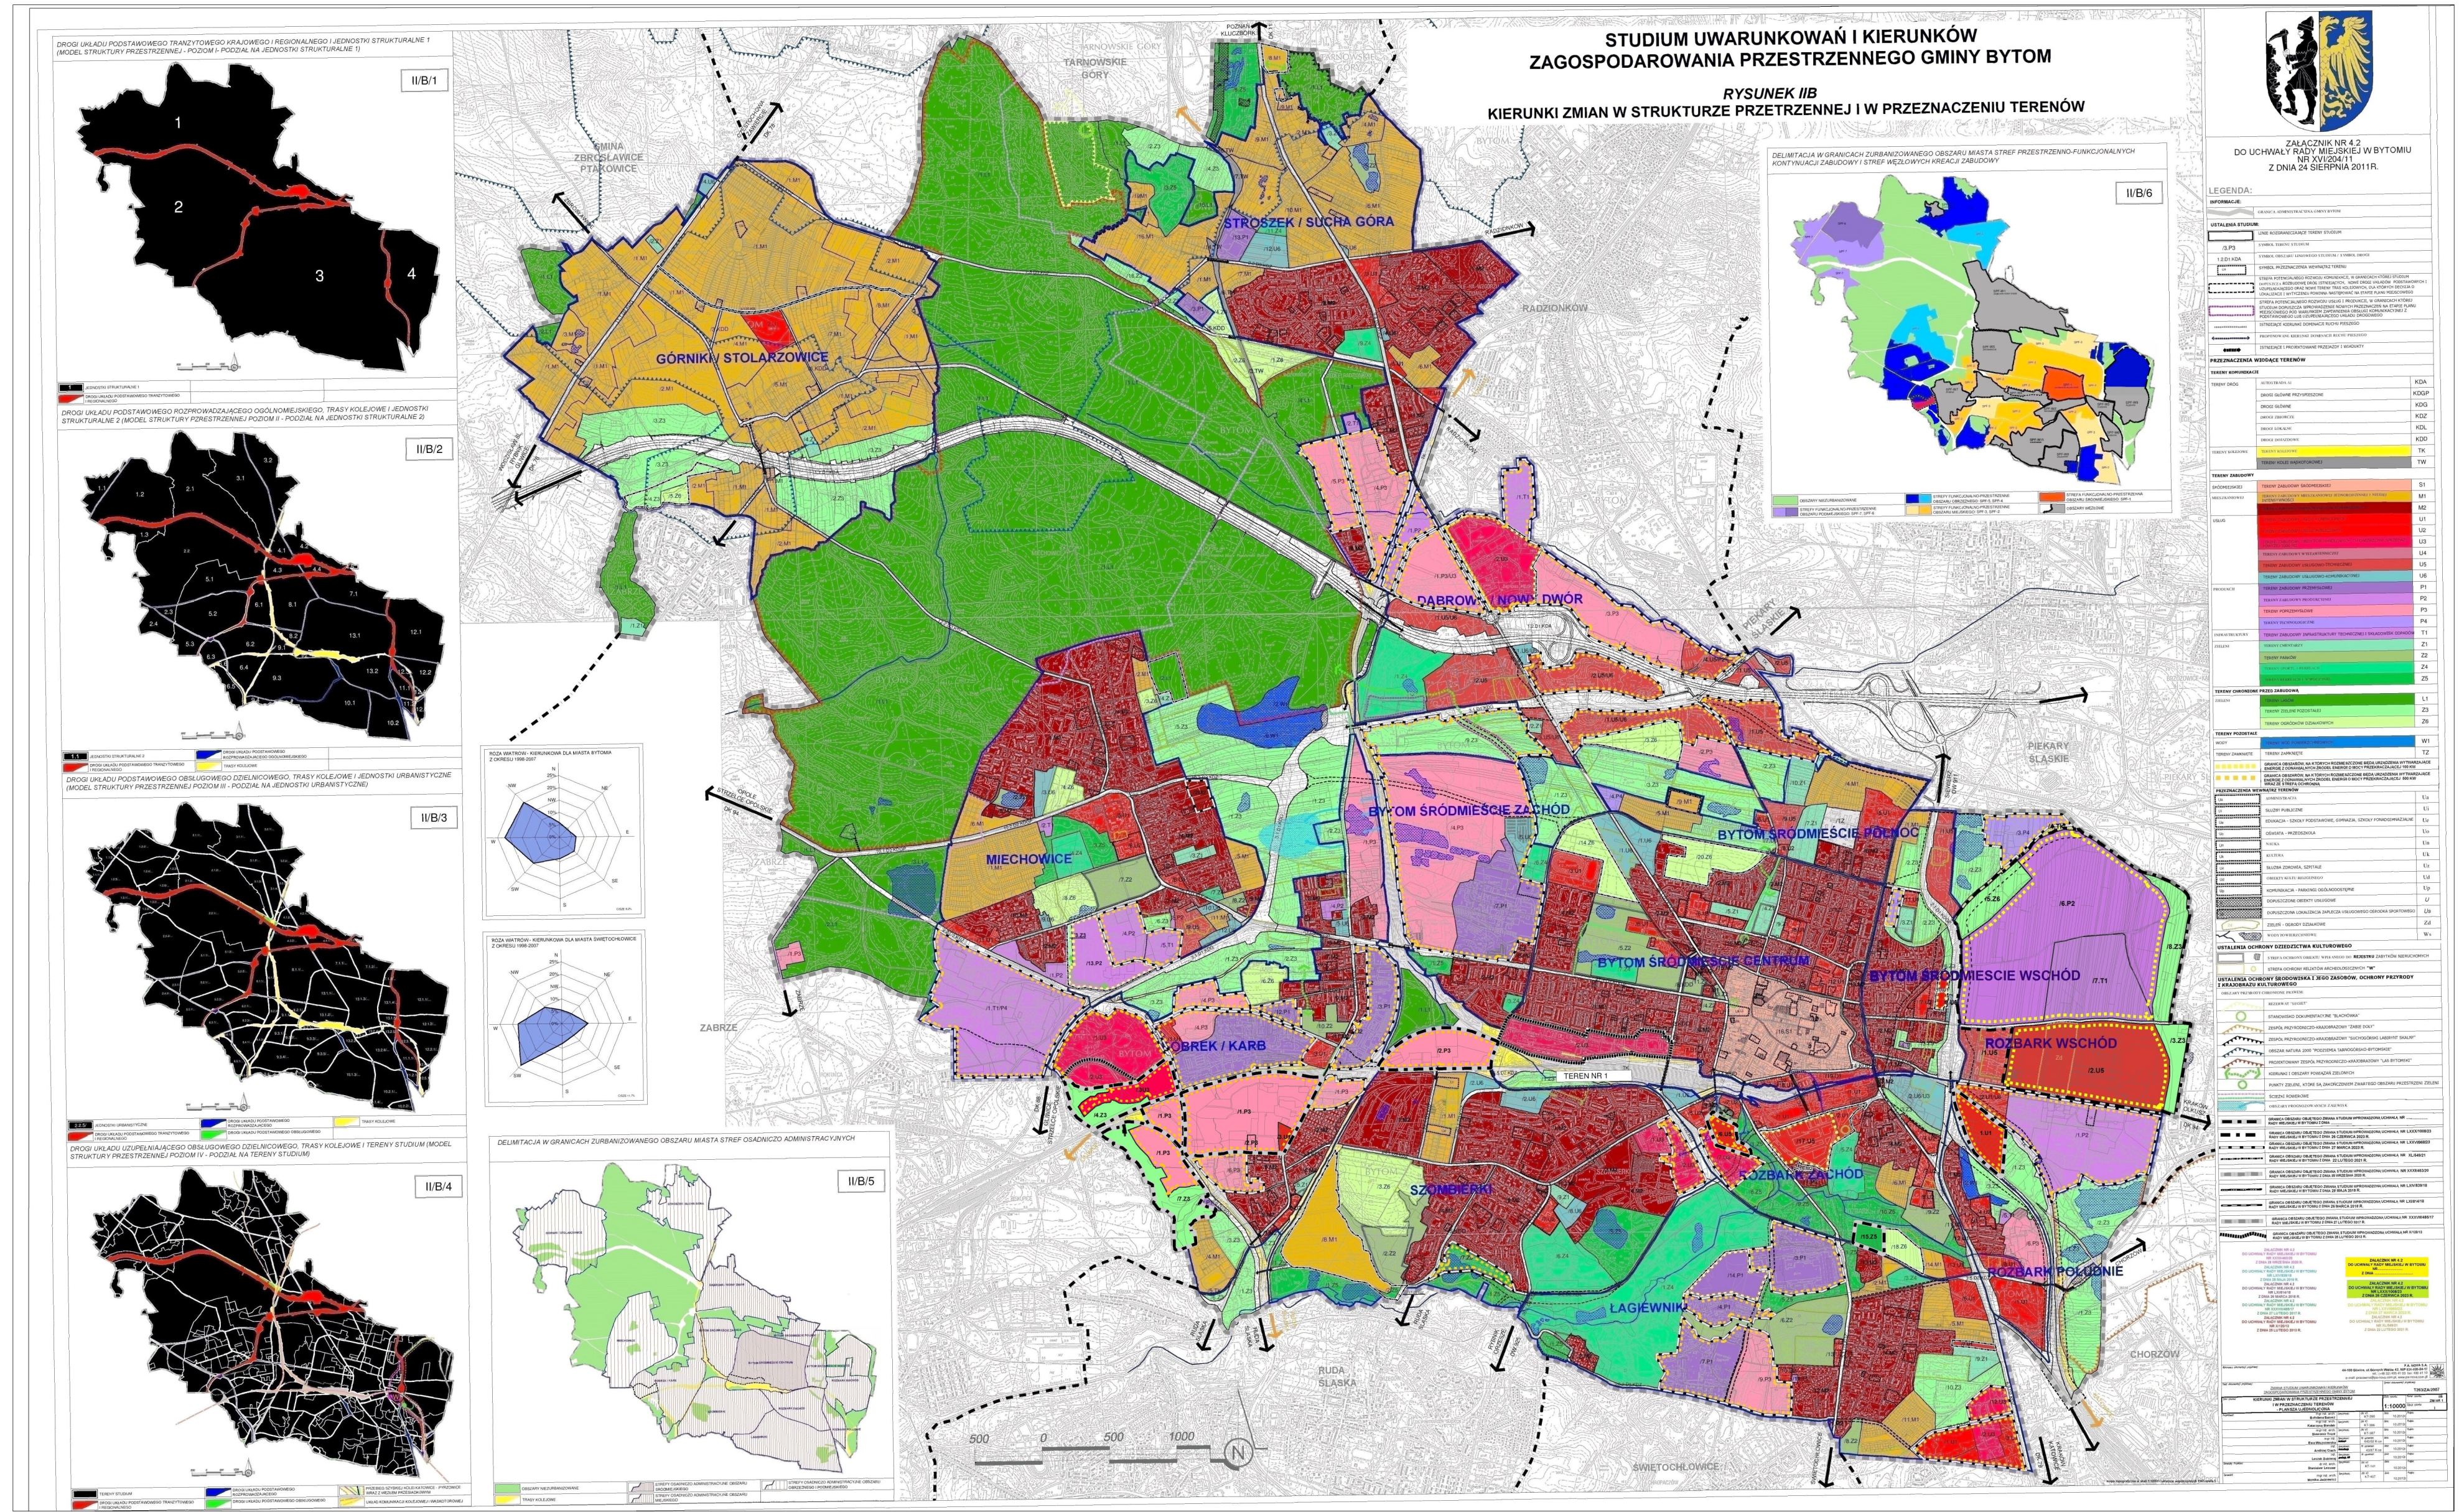

**STUDIUM UWARUNKOWAŃ I KIERUNKÓW  
ZAGOSPODAROWANIA PRZESTRZENNEGO GMINY BYTOM**




**RYSUNEK IIB  
KIERUNKI ZMIAN W STRUKTURZE PRZESTRZENNEJ I W PRZEZNACZENIU TERENÓW**

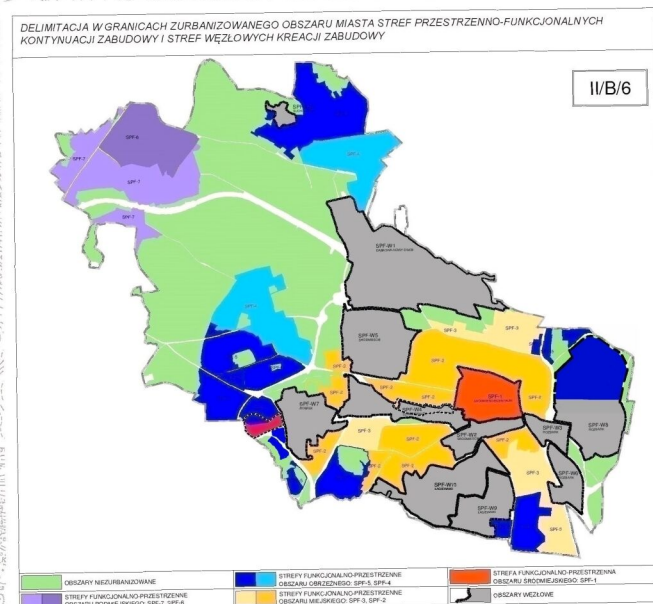


Załącznik nr 4.2  
do uchwały Rady Miejskiej w Bytomiu  
z dnia 24 sierpnia 2011r.

LEGENDA:	
INFORMACJE:	
GMINA BYTOM	
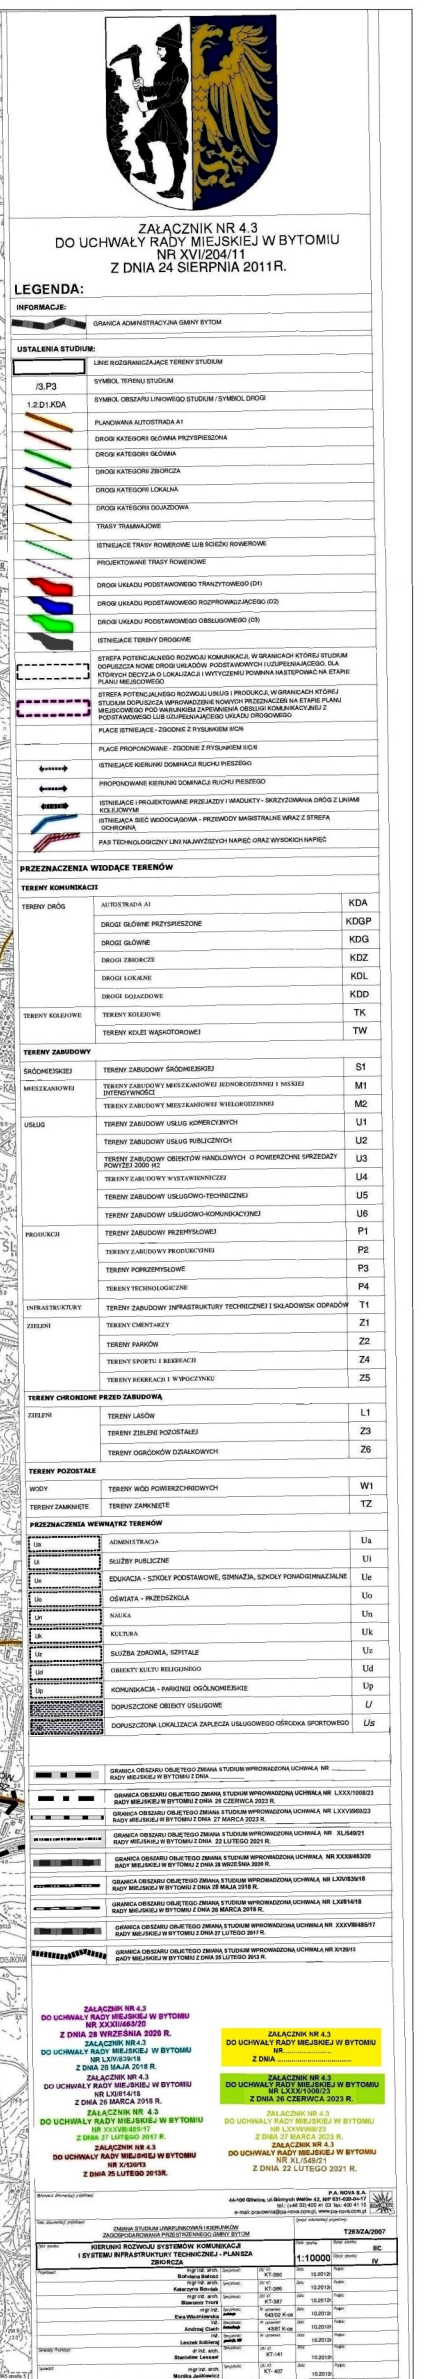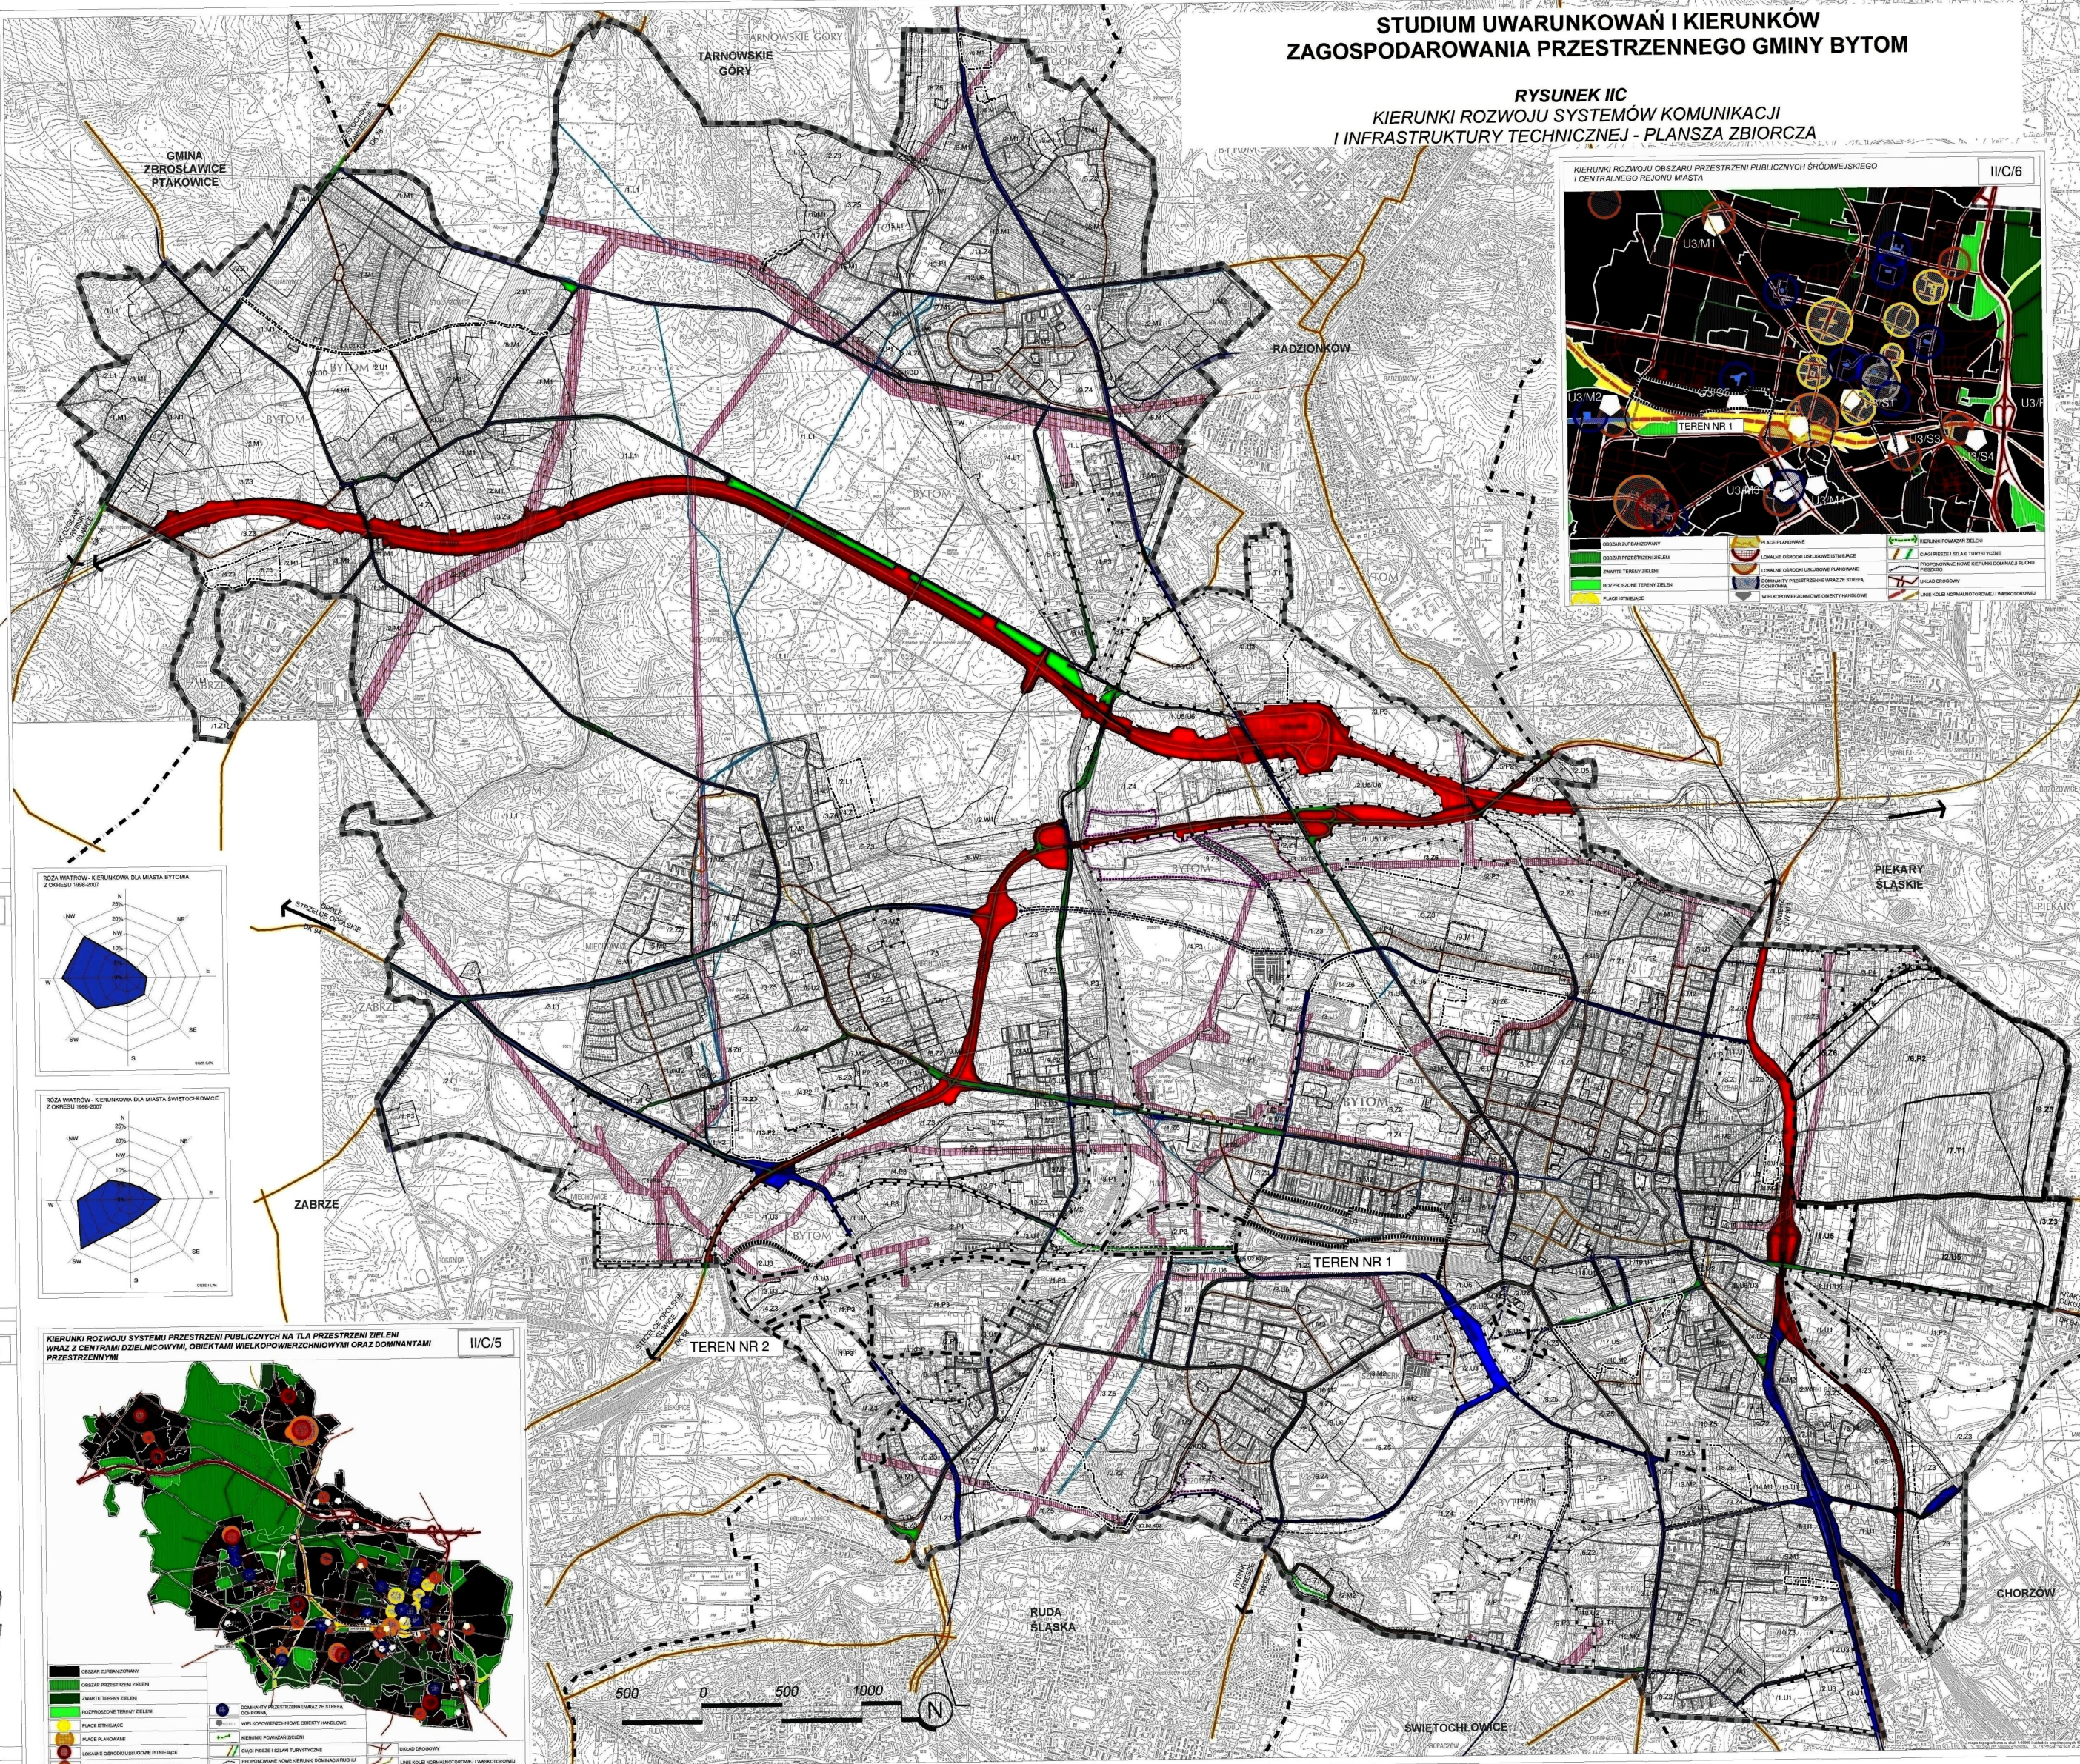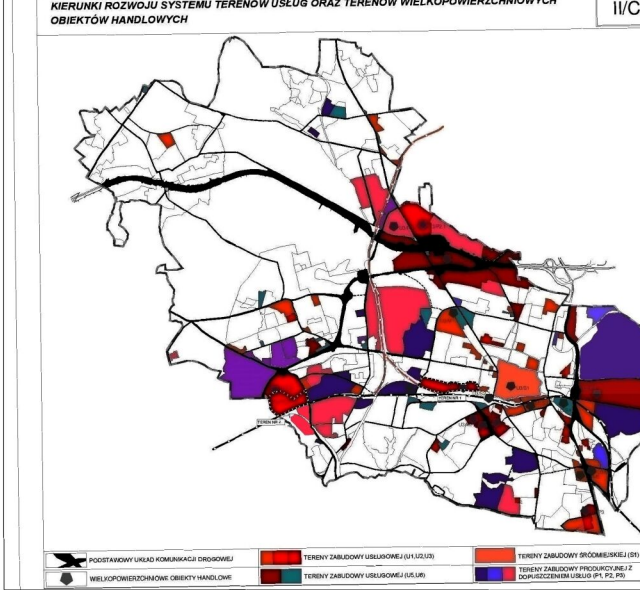



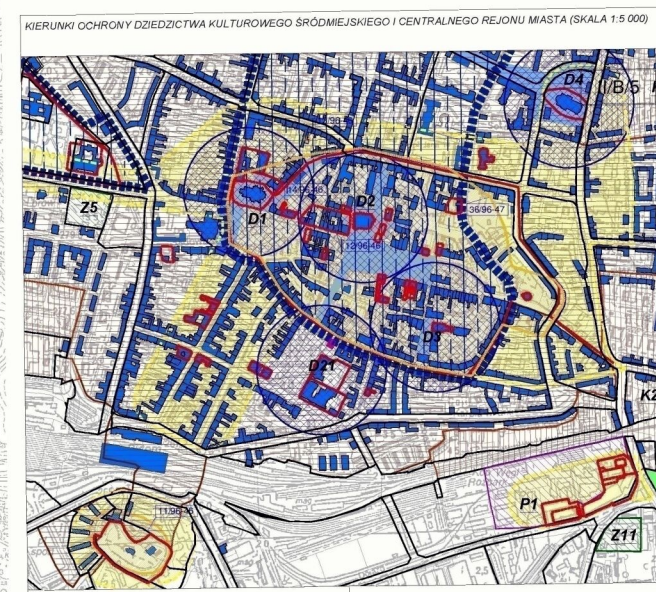


ZAŁĄCZNIK NR 4.4  
DO UCHWAŁY RADY MIEJSKIEJ W BYTOMIU  
NR XVI/204/11  
Z DNIA 24 SIERPNIA 2011R.

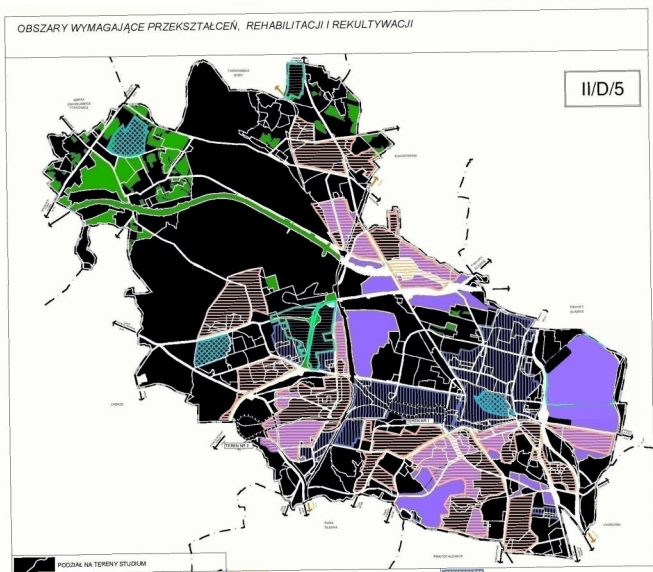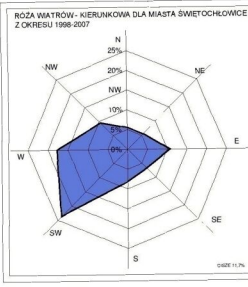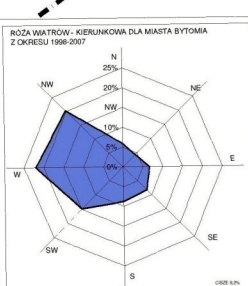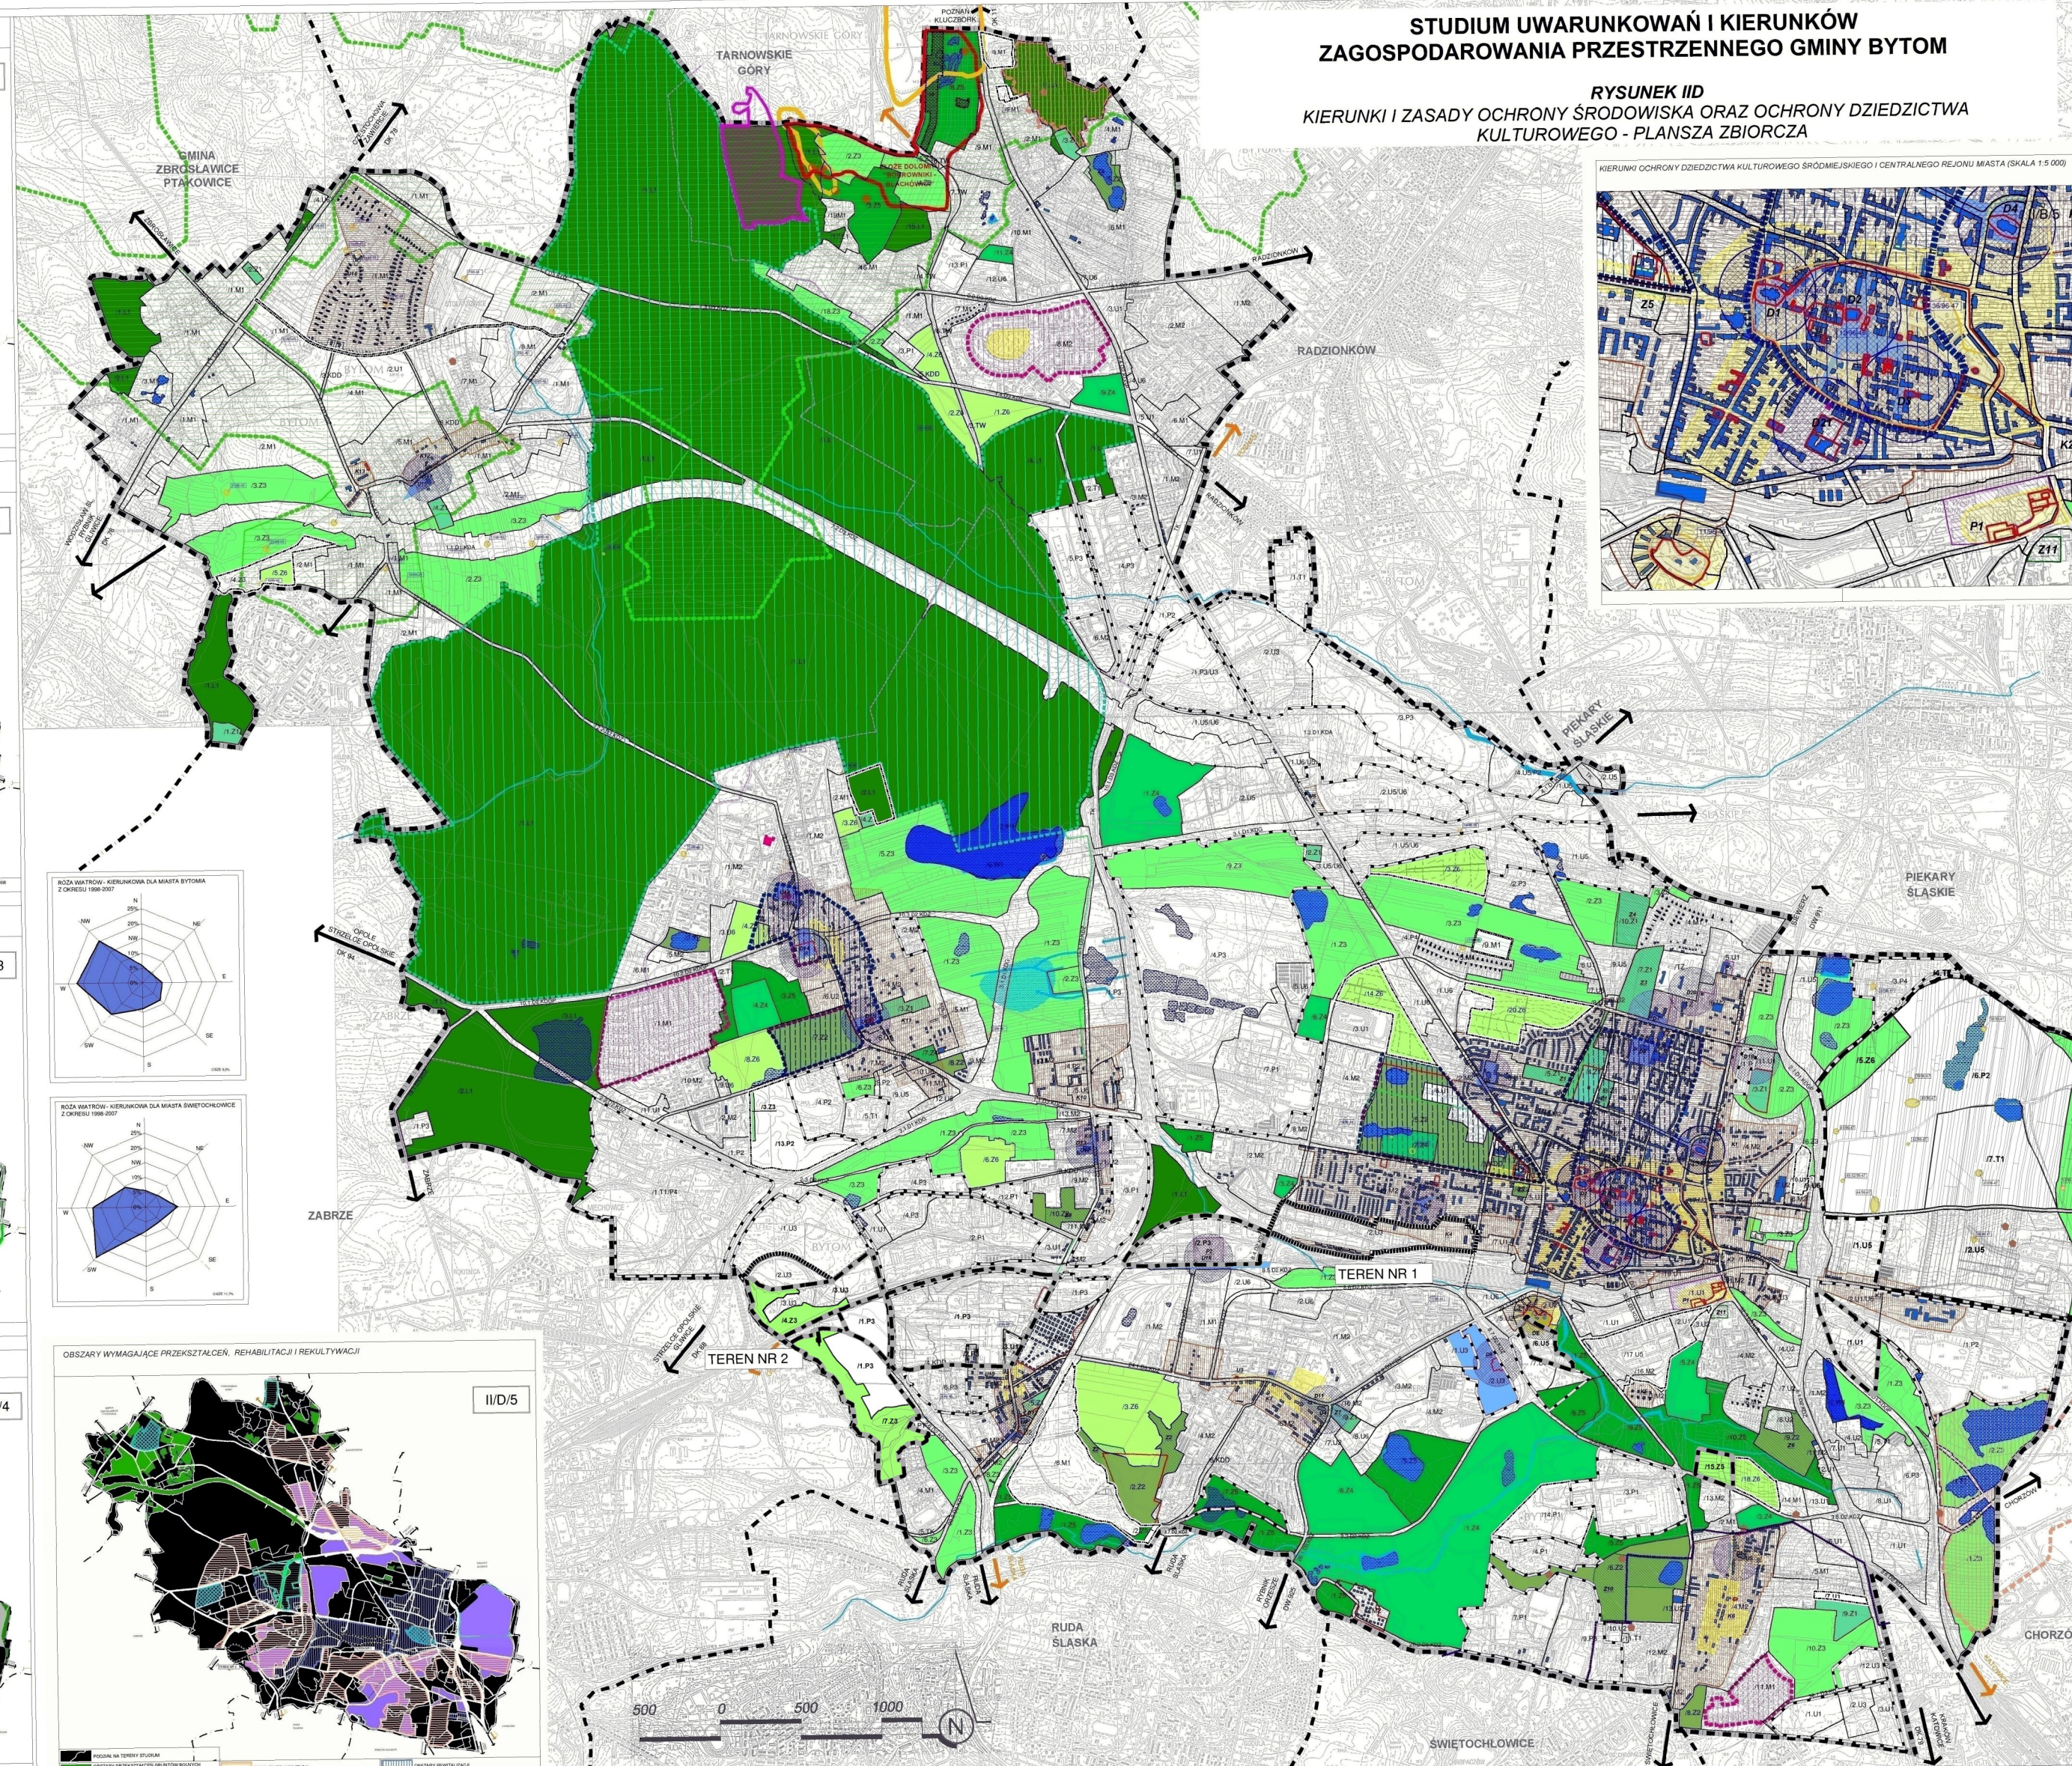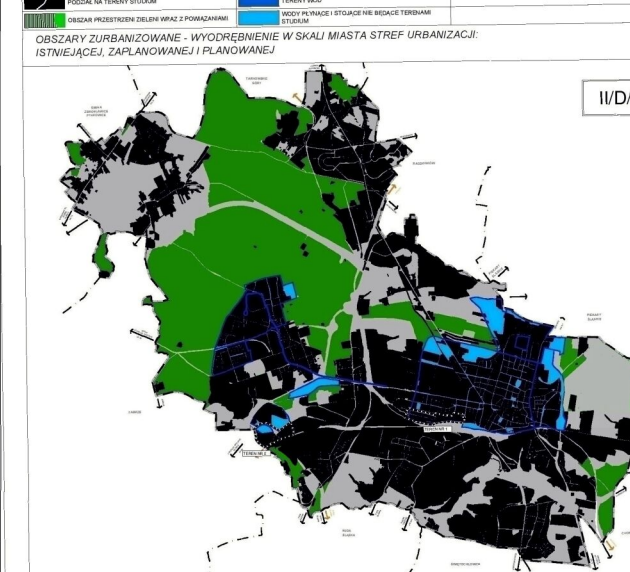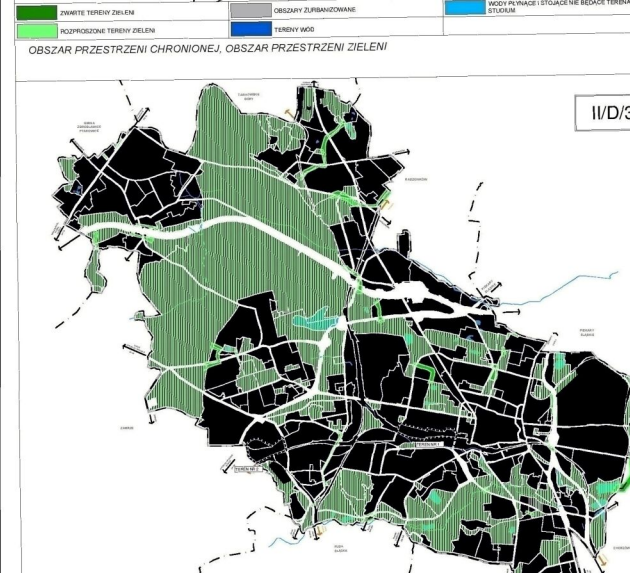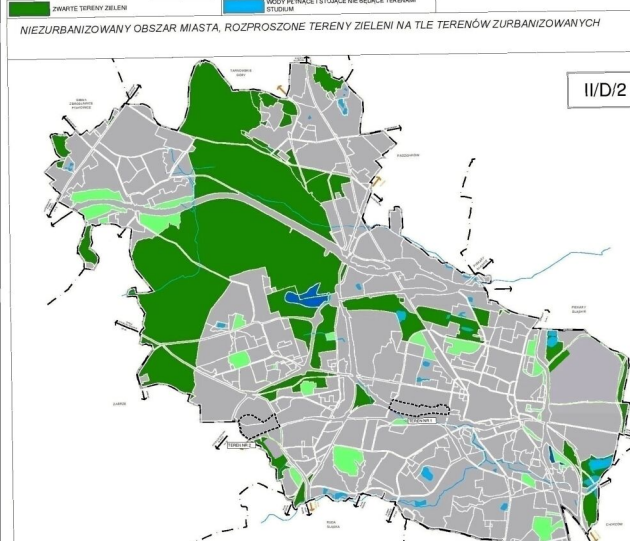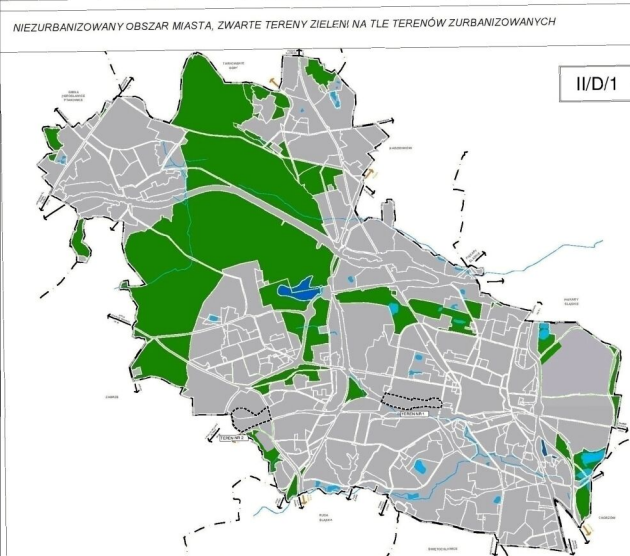[illegible]



STUDIUM UWARUNKOWAŃ I KIERUNKÓW ZAGOSPODAROWANIA PRZESTRZENNEGO GMINY BYTOM

RYSUNEK IIE  
KIERUNKI ZAGROZEŃ GÓRNICZO-GEOLÓGICZNYCH NA TLE DOCELOWEJ STRUKTURY PRZESTRZENNEJ MIASTA

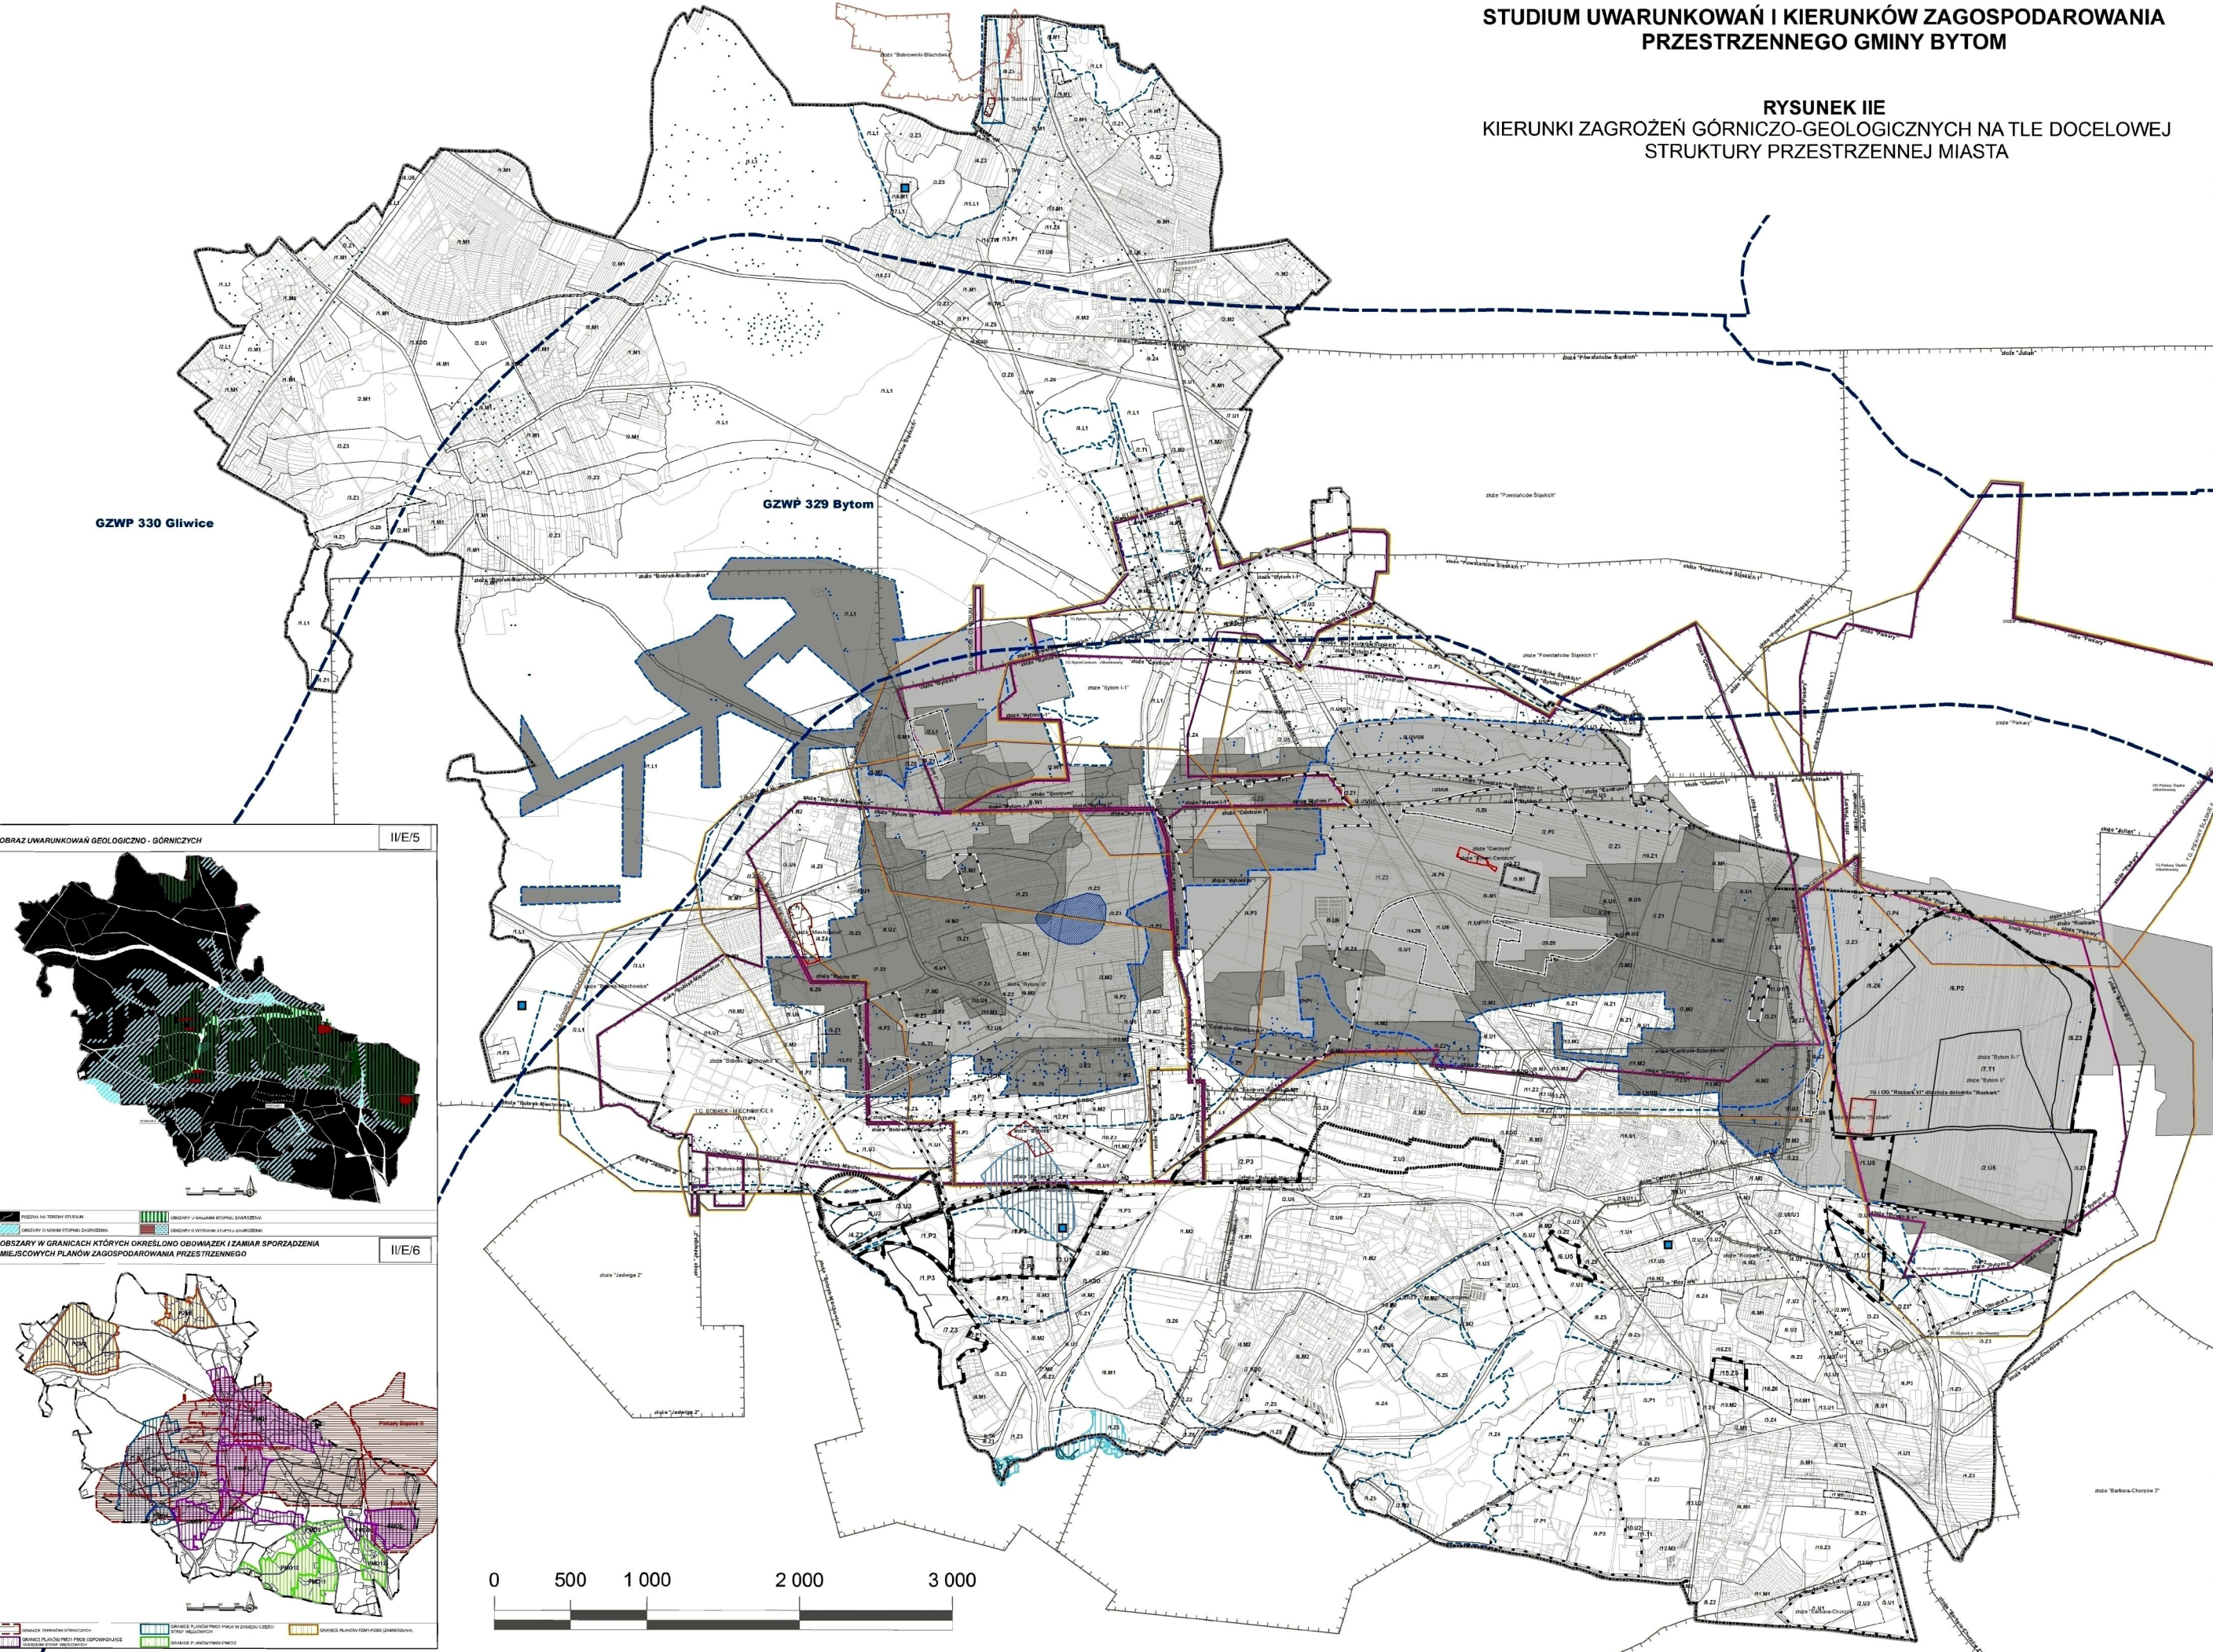

Załącznik nr 4.5  
do Uchwały Rady Miasta Bytom  
z dnia 27 lutego 2017 r.

**LEGENDA**

**INFORMACJE:**

- Granica administracyjna Gminy Bytom

**USTALENIA STUDIUM:**

- Linie rozgraniczające tereny Studium
- Symbol terenu Studium

**OBZARY EKSPLOATACJI HISTORYCZNEJ I RUD CYNKU I OLOWU:**

- Tereny uspokojone po eksploatacji rud cynku i ołowiu
- Tereny po eksploatacji rud cynku i ołowiu z możliwością reaktywacji wpływów eksploatacyjnych

**OBZARY I TERENY GÓRNICZE PRAWNIE ZDEFINIOWANE:**

- Granice obszarów górniczych kopalń węgla kamiennego
- Granice terenów górniczych kopalń węgla kamiennego
- Granice terenu i basenu górniczego dla złóż dolomitu "Rozbark"

**INNE:**

- obszary płytkiej eksploatacji poza obszarami górniczymi zaklasyfikowane jako uspokojone i z możliwością reaktywacji wpływów
- tereny lokalizacji szwytów górniczych (zaznaczone punktowo)
- rejonu płytkiego kopalin węgla kamiennego
- tereny gruntów antropogenicznych o znaczących miazgach
- tereny zagrabowane powierzchniowo (wyrośnięte, halny, kamieniołomy) zidentyfikowane wg materiałów z lat 1934-1942
- tereny zbiorników wodnych

Prognozowane zalewiska

**ZMIANA WPROWADZONA UCHWAŁĄ NR XXXVIII/485/17 RADY MIEJSKIEJ W BYTOMIU Z DNI 27 LUTEGO 2017 R.**

**UDOKUMENTOWANE ZŁOŻA KOPALIN**

- Dolomity
- Suwrowe łaste ceramiki budowlanej
- Kruszywa naturalne
- Węgiel kamienny

**OBZARY SZCZEGÓŁNEGO ZAGROZENIA POWODZI**

- obszary na których prawdopodobieństwo wystąpienia powodzi jest wysokie i wynosi raz na 10 lat
- obszary na których prawdopodobieństwo wystąpienia powodzi jest średnie i wynosi raz na 100 lat

**INNE:**

- Zaklasyfikowane granice Głównych Zbiorników Wód Podziemnych
- GZWP 329 Bytom wraz z projektowanym obszarem ochronnym
- GZWP 330 Gilwice wraz z ustanowionym obszarem ochronnym
- ujęcia wód podziemnych
- obszar strefy ochrony pośredniej ujęcia wód podziemnych

CD 04

**ZAŁĄCZNIK NR 4.5  
DO UCHWAŁY RADY MIASTA BYTOM  



