
Starosta Kłobucki
Rynek im. Jana Pawła II 13
42-100 Kłobuck
tel. (34) 310 95 00

Nr sprawy: **GKK.6621.2.1460.2023**

WYRYS Z MAPY EWIDENCYJNEJ

Skala 1:2000

Województwo: **śląskie**
Powiat: **kłobucki**
Gmina: **Lipie**
Jednostka ew.: **240603_2 - Lipie**
Obręb: **0012 - Parzymiechy**
Arkusz mapy: **-**
Numer działki: **441/2**

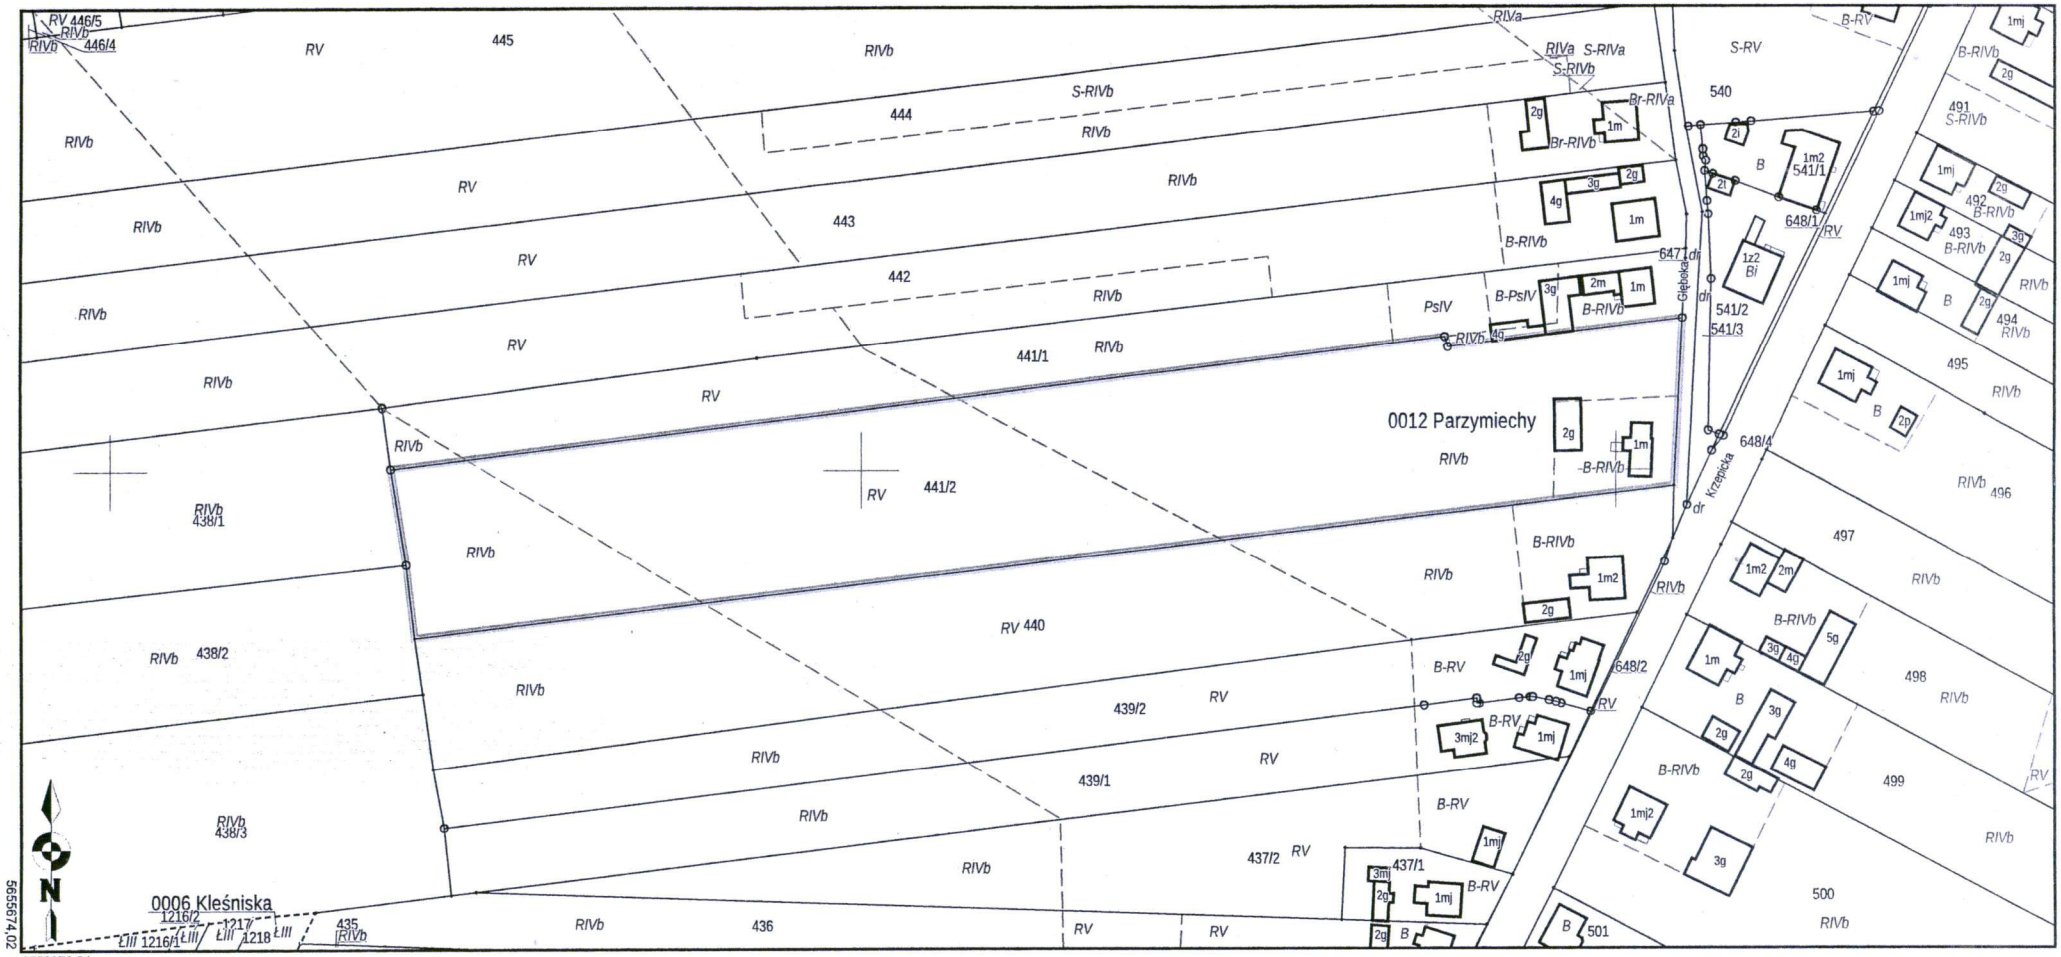

Sporządził(a): Justyna Kaczmarzyk, według stanu na dzień: 2023-09-11

Adnotacje:

STAROSTA KŁOBUCKI
(Pieczęć urzędowa)

11. WRZ. 2023

(Data i podpis)

Dokument niniejszy jest przeznaczony do dokonywania wpisu w księdze wieczystej

Z UP. STAROSTY
Inspektor ds. Geodezji, Kartografii i Katastru

(Imię i nazwisko oraz stanowisko służbowe osoby reprezentującej organ)