


UNAGA: WYSOKOŚĆ POMIESZCZEŃ - 315 m.

2/506.1102
041

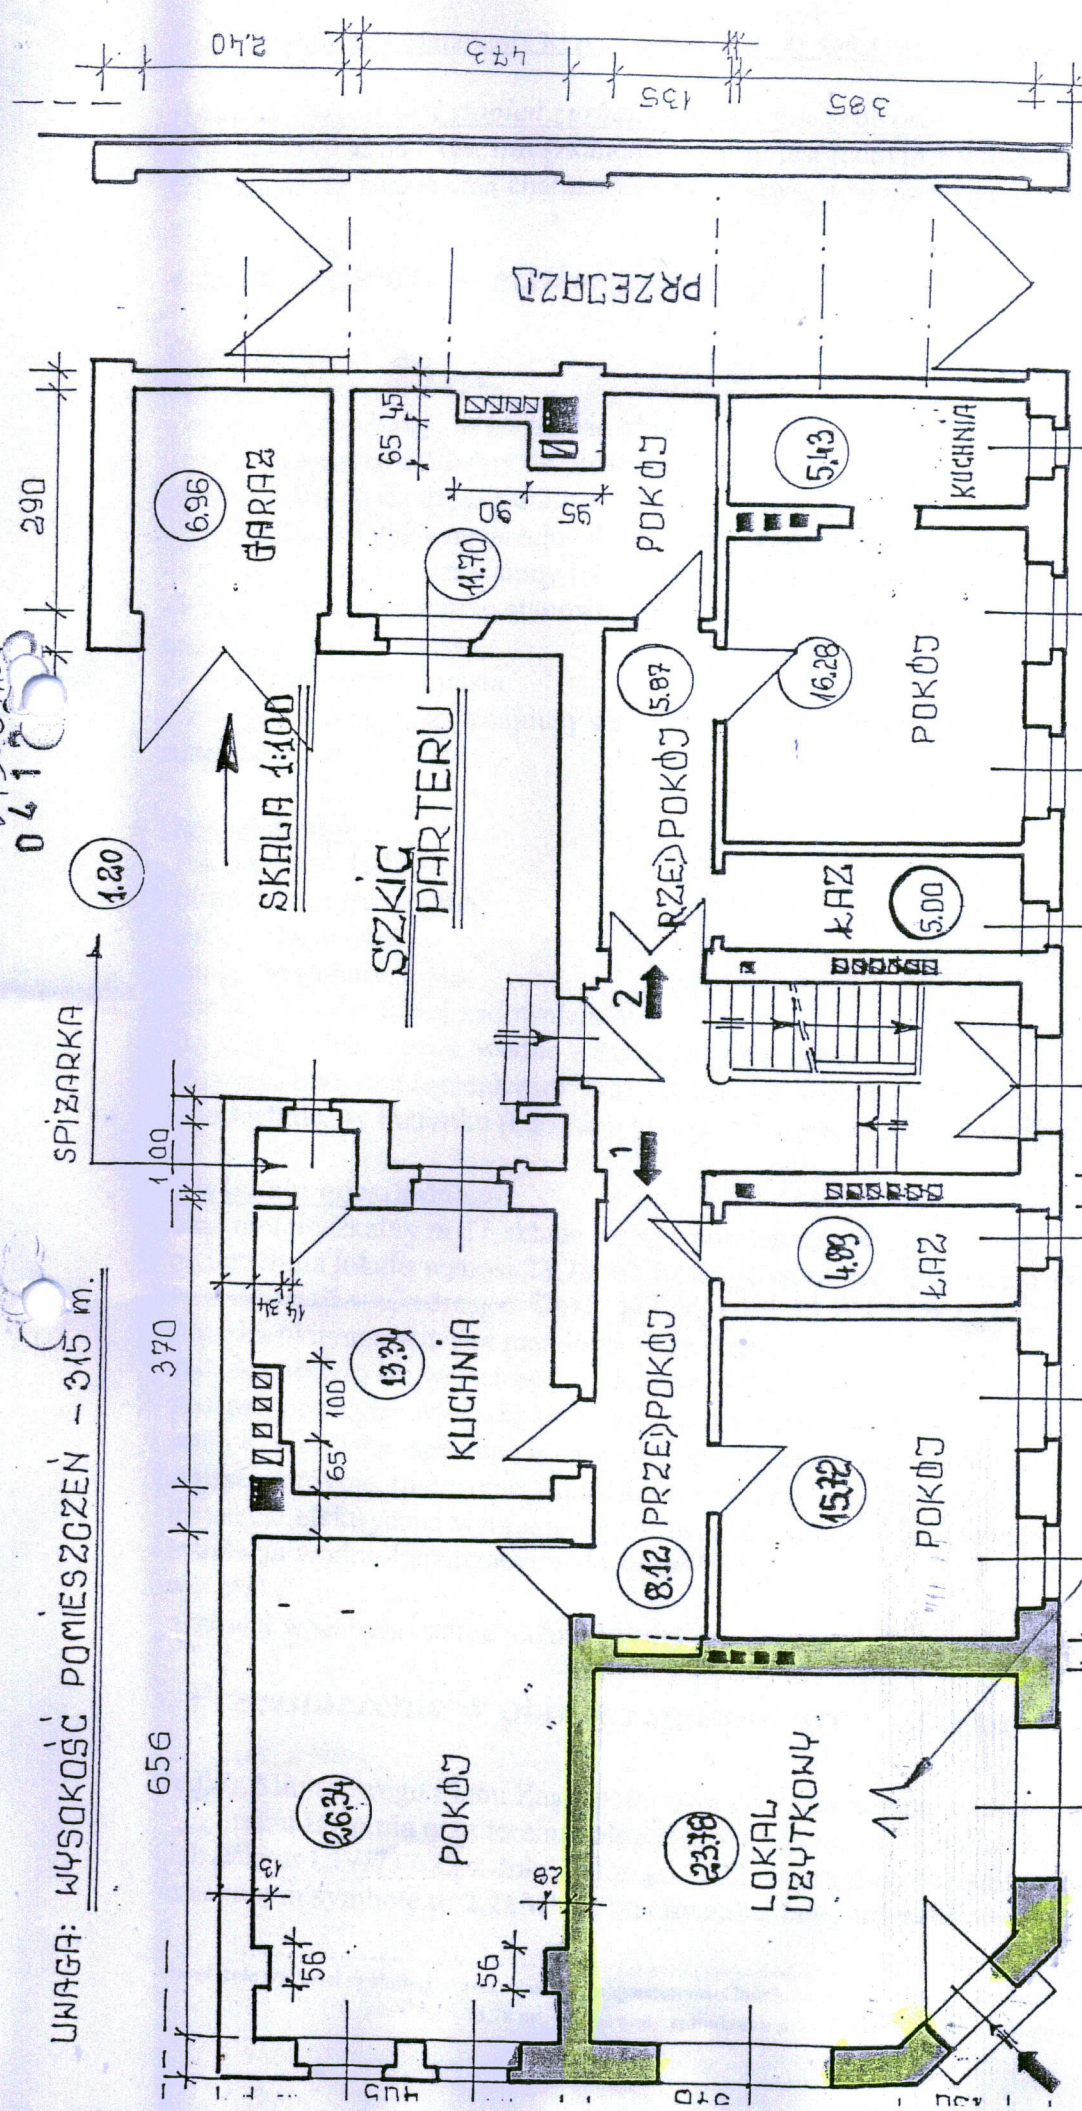





ULICY

GARAZ - 6.96 m²
LOKAL UŻYTKOWY (SKŁAD) - 23.78 m²
RAZEM: 30.74 m²
OGÓŁEM: 144.63 m²

MIESZKANIE NR 1 - 69.61 m²
MIESZKANIE NR 2 - 44.28 m²
RAZEM: 113.89 m²